

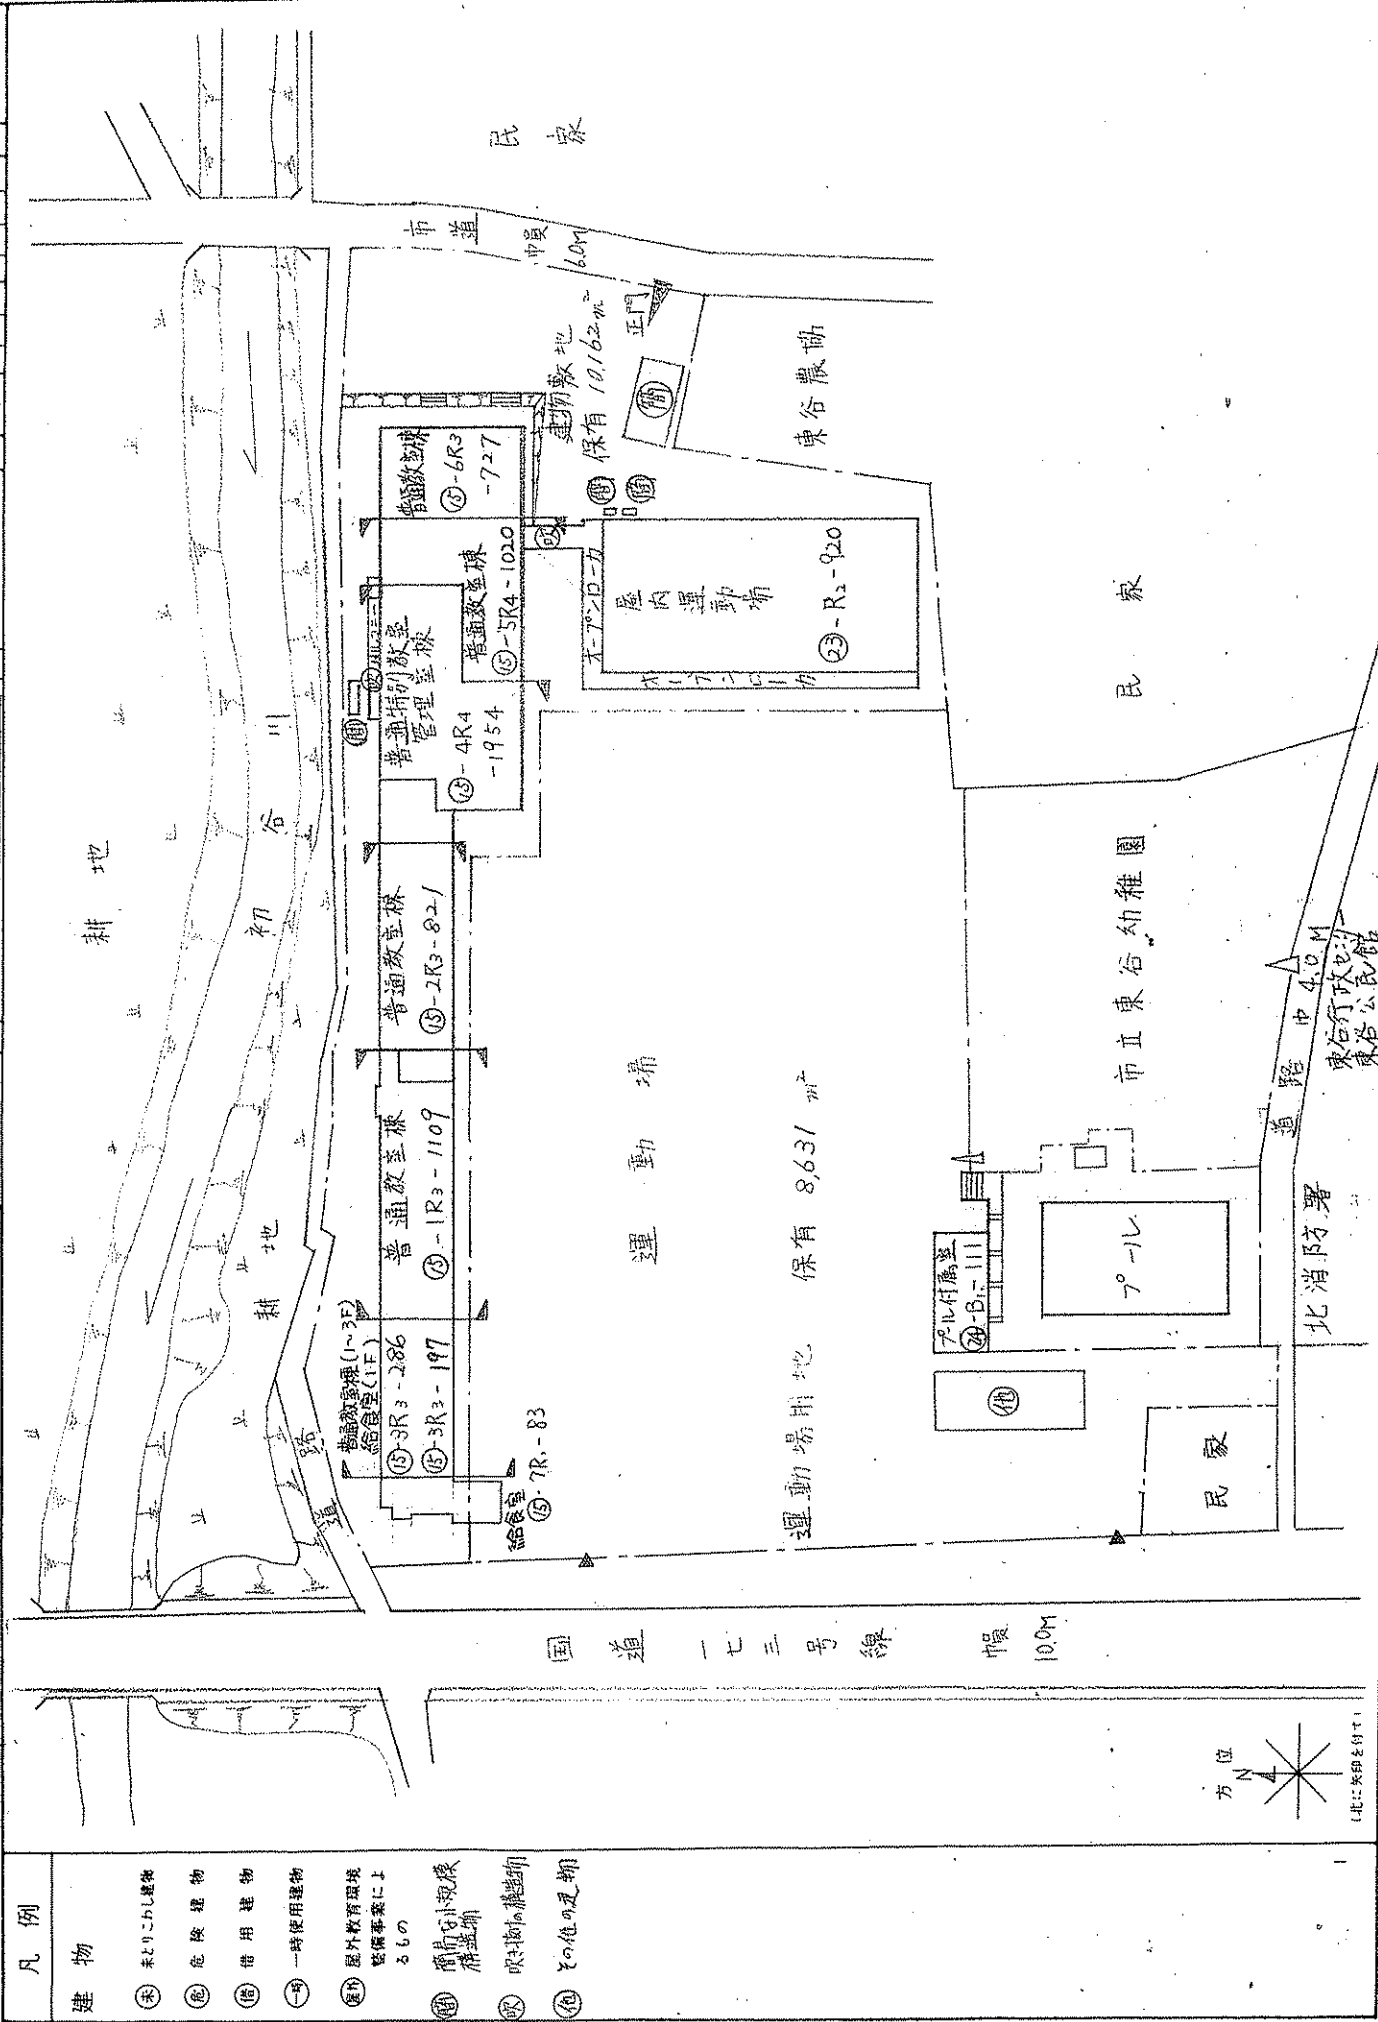


施設の配置図	縮尺	1000 (A4)	10 20 30 40	学校名	東谷小学校	調査番号	282170555	(学校)	555	整理番号	555

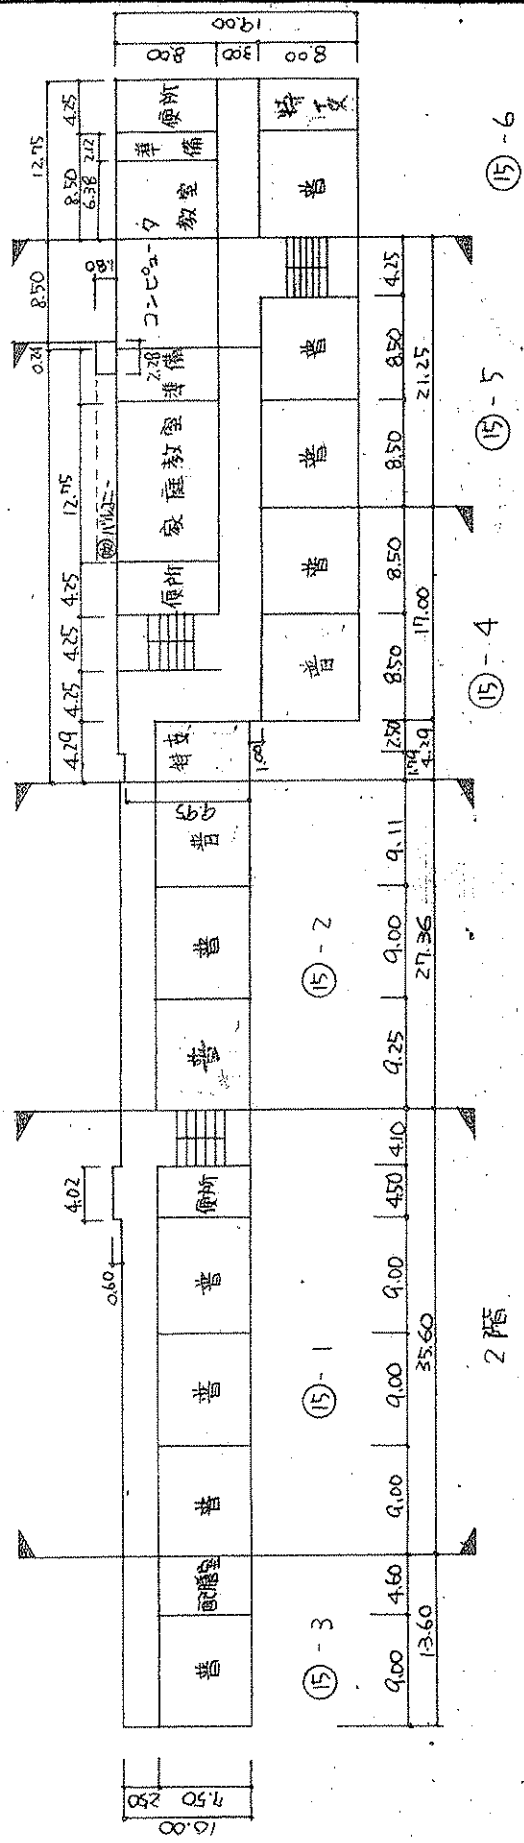


平成 24 年度

平面図	縮尺	1/600 (A4)	10	20
学校名	東谷小 学校			
校舎番号	28	217	0555	1098
設置場所	(市町村)	(学校)		

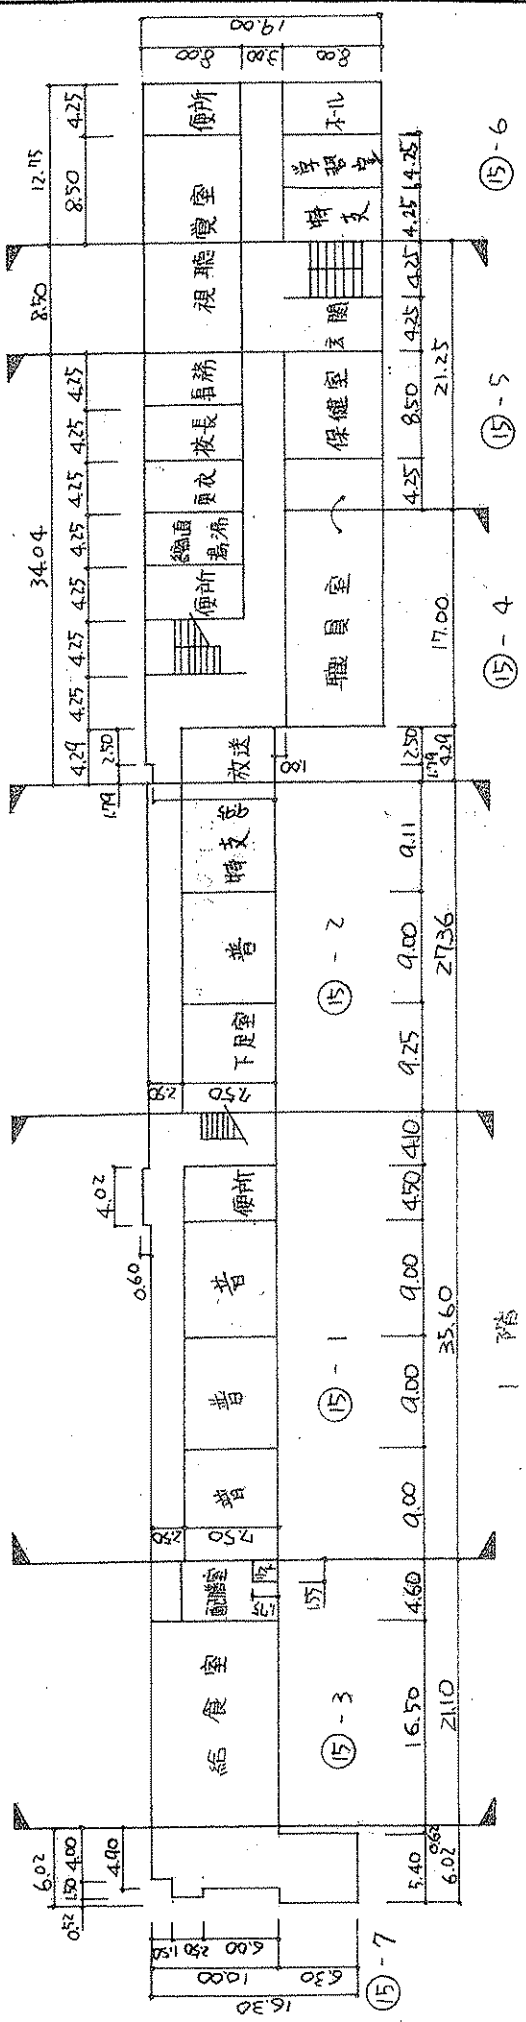


- ⑮-1 受水槽用機械室 4 m²
- ⑮-3 給食室 197 m²
- ⑮-7 給食室 83 m²

凡例
普通教室

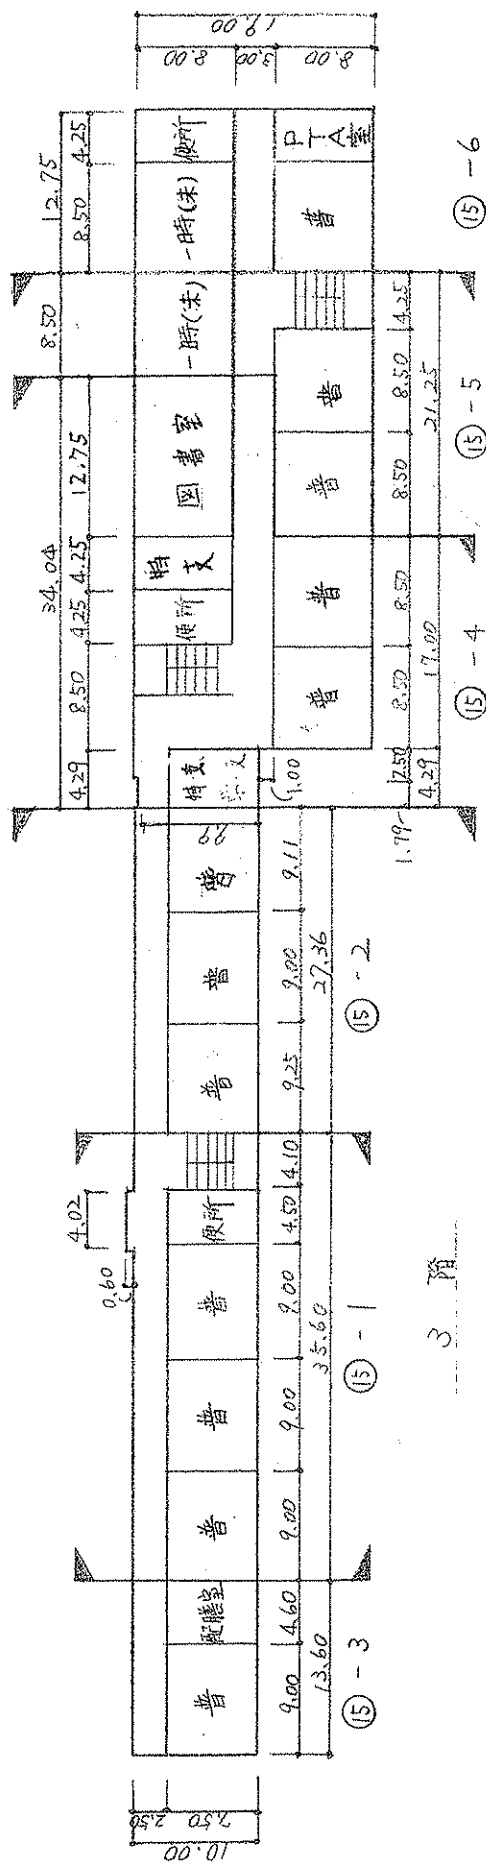

凡例

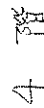

普通教育

②4 7-11 専用付属室 11 階