

（各校共通）下記の地図及び写真は、現在自動販売機が設置されている場所のものです。

施設の配置図	縮尺	1/1,200 (A4)	学校名	川西南中学校	施設番号	(都道府県)	(市町村)	(学 校)	整理番号
		0 10 20 30 40 50m				2 8	2 1 7	4 1 8 2	

The image consists of two parts. The left side is a photograph of a building's exterior, showing a concrete entrance area with a yellow metal barrier and a white pipe. The right side is a detailed site plan of a public facility. The plan shows various buildings: 教室棟 (Classroom Building), 機械室 (Machinery Room), 屋内運動場 (Indoor Sports Hall), and プール (Swimming Pool). It also shows a pump room (ポンプ室) and a management building (管理棟). The plan includes labels for '正門' (Main Gate), '吹' (Ventilation), '分電盤' (Distribution Board), and '86m²'. A red box highlights a specific area near the entrance. A north arrow is located in the top right corner of the plan. A legend on the left side lists various building types and symbols.

凡例

建物

未) 未とりこわし建物

危) 危険建物

借) 借用建物

一時) 一時使用建物

屋外) 屋外教育環境整備事業によるもの

建物以外の工作物

自) 自転車置場

倉) 倉庫

吹) 吹き抜けの渡廊下

門) 正門・通用門

簡) 簡易な小規模構造物

力) 貨車倉庫

道路 幅員 5.0m

民家

86m²

側溝などの掃除が可能な設置方法にすること。

民家

機械室

屋内運動場

吹

ワタリローカ

分電盤

教室棟

機械室

普通・特別教室棟

EV棟

教室管理棟

正門

門

吹

簡

プール

ポンプ室


川西市南公民館

道路 幅員 4.0m

民家

施設の配置図	縮尺	1/1,500 (A4)	0 10 20 30 40 50 60 70m	学校名	川西中学校	施設番号	(都道府県)	(市町村)	(学 校)	整理番号
						2 8	2 1 7	4 1 8 1		1 1 1 2

凡例
建物

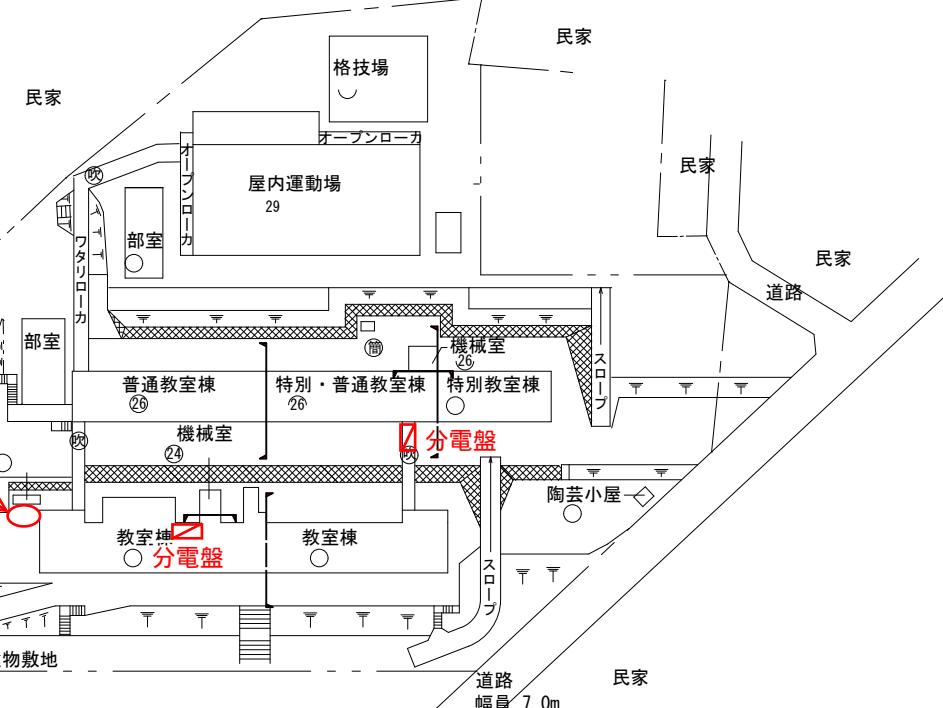

吹 (吹抜けの渡廊下)
門 (正門・通用門)
簡 (簡単な小規模構造物)



凡例

建物

未とりこわし建物

危険建物

借用建物

一時一時使用建物

屋外教育環境整備事業によるもの

未完成建物



建物以外

自転車

倉庫

吹き抜け

動植物

門

簡易構造物

民家

民家

民家

公園

道路
8.0m

民家

その他地
保有 345 m²

通用門

運動場用地
保有 12,262 m²

民家

体育倉庫

クラブ部室

民家

電気室

民家

正門

運動場用地

保有 1,284 m²道路
6.0m

プール


屋内運動場棟

プール付属室

管理棟及び特別・普通教室棟

普通教室棟

特別・普通教室棟

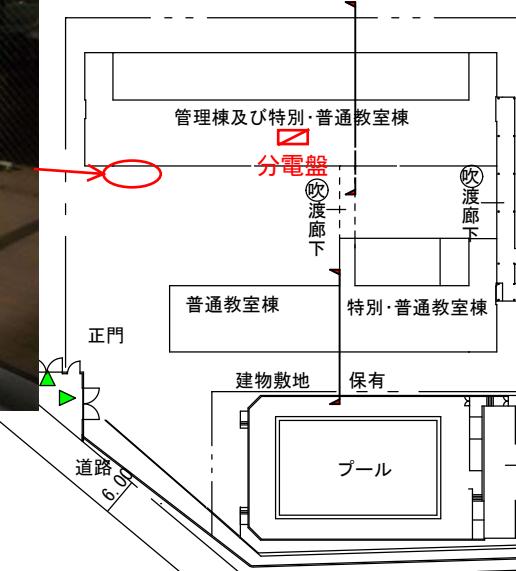

スロープや扉を塞がないように設置すること。

施設の配置図	縮尺	1/1,200 (A4)					学校名	多田中学校	施設番号	(都道府県)	(市町村)	(学 校)	整理番号
		0	10	20	30	40				2 8	2 1 7	4 1 8 3	

施設の配置図	縮尺	1/1,200 (A4)					学校名	緑台中学校	施設番号	(都道府県)	(市町村)	(学 校)	整理番号					
		0	10	20	30	40				(都道府県)	(市町村)	(学 校)						
									2	8	2	1	7	4	1	8	7	1118

Site plan and photograph of a school building's exterior wall with drainage details.

Site Plan Labels:

- 凡 例
- 建物
- 未 未とりこわし建物
- 危 危 険 建 物
- 借 借 用 建 物
- 一時 一時 使用建物
- 屋外 屋外 教育環境 整備事業によるもの
- 建物以外の工作物
- 簡 簡易な小規模 構造物
- 吹 吹き抜け構造物

建物敷地 保有 6,141 m²

普通・特別教室及び管理棟

普通教室棟

屋内運動場棟(3~4F)

分電盤

電気室

体育倉庫

駐車場

プール更衣室

プール

プール付属室

宅地

運動場用地 保有 13,034 m²

その他地 保有 104 m²

正門

砂場

道路 幅員 6.0 m

民家

16.0 m

山林

フィールドアスレチック場

コンクリート擁壁

宅地

宅地

民家

砂場

正門

道路 幅員 6.0 m

民家


16.0 m

側溝などの掃除が可能な設置方法にすること。

Photograph Labels:

- 側溝などの掃除が可能な設置方法にすること。

施設の配置図	縮尺	1/1,200 (A4)	学校名	清和台中学校	施設番号	(都道府県)	(市町村)	(学 校)	整理番号
		0 10 20 30 40 50m			2 8	2 1 7	4 1 8 5		1 1 1 6

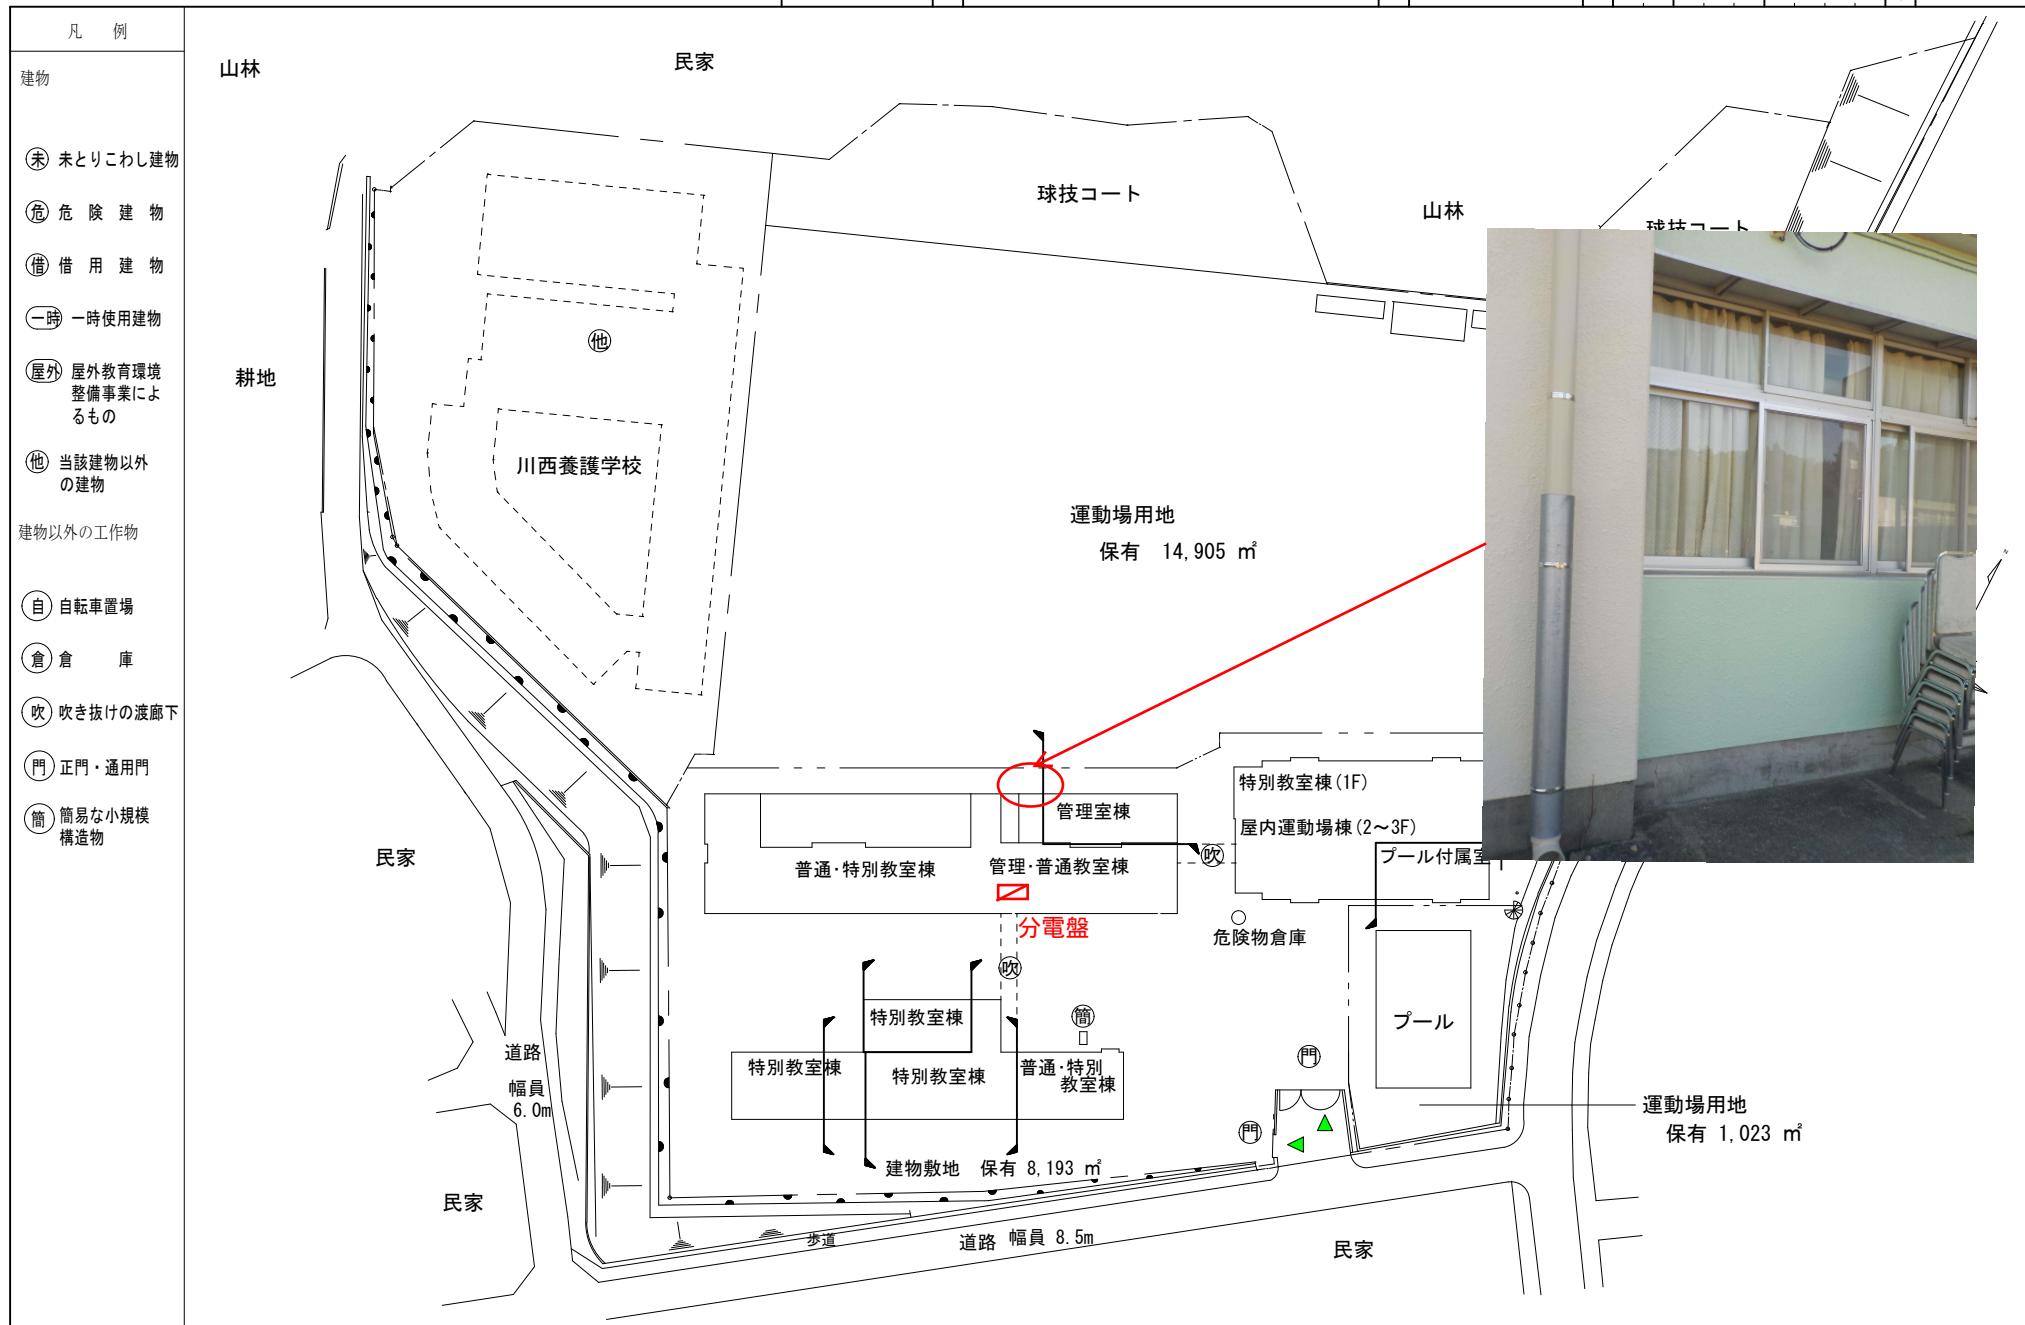

施設の配置図	縮尺	1/1,200 (A4)	学校名	東谷中学校	施設番号	(都道府県)	(市町村)	(学 校)	整理番号
		0 10 20 30 40 50m			2 8	2 1 7	4 1 8 4		1 1 1 5

