④仮設計画図

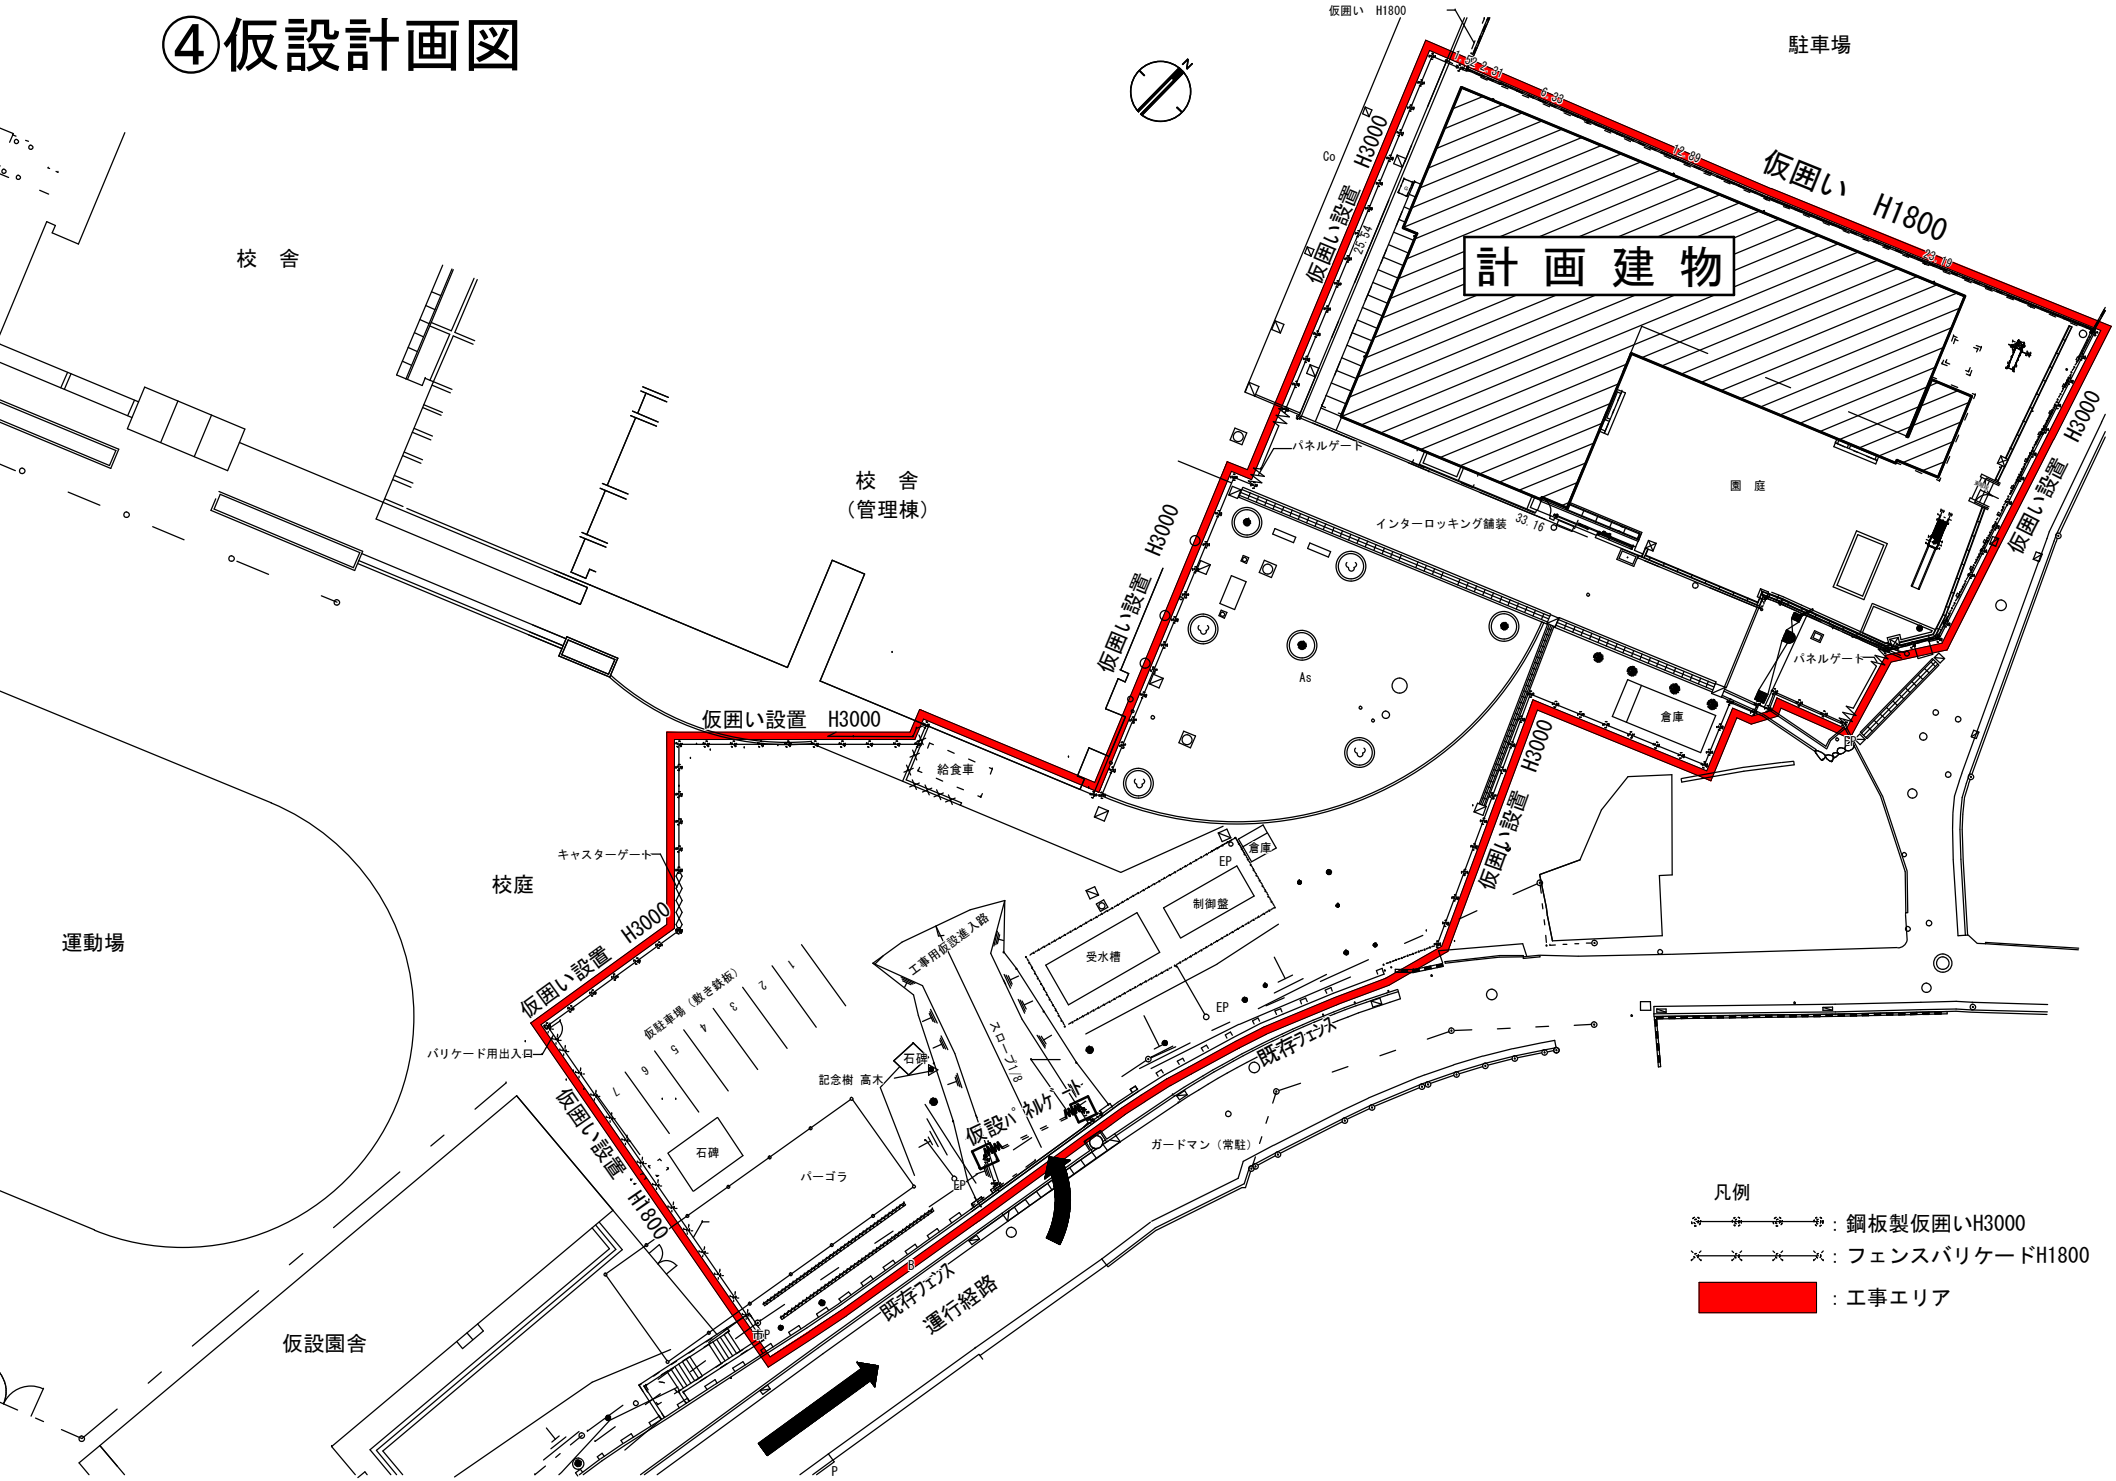
仮囲い H1800
駐車場
校 舎
校 舎
（管理棟）
計 画 建 物
仮囲い設置 H3000
仮囲い H1800
パネルゲート
園 庭
インターロッキング舗装
倉庫
給食車
キャスターゲート
校庭
運動場
仮駐車場（敷き鉄板）
バリケード用出入口
工事用仮設進入路
スロープ1/8
受水槽
制御盤
EP
記念樹 高木
石碑
パーゴラ
仮設パネルゲート
既存フェンス
ガードマン（常駐）
仮設園舎
運行経路
凡例
：鋼板製仮囲いH3000
：フェンスバリケードH1800
：工事エリア