

平成 24 年度 公立学校等建物の棟別面積表

様 式 2

当該学校の設置年度		S46		設置者名		川西市		学校名		桜が丘小学校		相手方の学校名		整理番号		1103	
①識別コード		L		②都道府県番号		28		③学校調査番号		0560		④冬季分校番号					

棟 番 号	建築階 建物 区分	建築年 月 日	学 部 等	保 有 面 積	差 振 校 舎 面 積	国庫補助				大規模 改造 年度	耐 力 度 点 数	と り こ わ し 記 号	国庫 完 成 面 積	保有外建物面積				備 考
						補 助 年 度	費 目	公立文教 補助面積	費 目					他事業 補助面積	保有控除建物 面積	一時使用 面積	一時使用・借用建物 面積	
0051	校R5S	4605		2975		S46新	2950			H11								昭和61年認識 III大規模改造 (コンピューター教室)
0052	校R4S	4705		753		S47新	720											ダクトスペース 33 m ²
0053	校R3S	4806		72														
0054	校R1S	5003		26		S49			給	170								給食室
0061	校R4S	4806		908		S48			騒	908	H22							S48教育施設等騒音防止対策事業費補助金 (改築) II22 (特) 地震補強
0062	校R4S	4806		619		S49			騒	619	H22							S49教育施設等騒音防止対策事業費補助金 (改築) II22 (特) 地震補強
0063	屋R4S	4806		949		S47新	600			H22								空調設備 36 m ² II22 (特) 地震補強
007	校R1S	4909																フール専用付属室
008	校S1S	5003		65														
009	校R1S	5407																フール専用付属室
010	校S1H	0311		12														

コード説明 ⑥建物区分 校舎・屋内運動場・寄宿舎・地域・学校連携施設 ⑦児童生徒地域交流施設・児童教員住宅・寄居共同利用施設・連部室 ⑧構造区分 鉄筋コンクリート造・鉄骨その他造・鉄骨木造 ⑨学区等 小学校・中学校・高等学校・全日制・全定・全夜・全通信制

平成 24 年度 公立学校等建物の棟別面積表 (その 2)

様 式 2

当校学校の設置年度 S46										設置者名 川西市										学校名 桜が丘小学校										相手方の学校名																			
①識別コード L										②都道府県番号 28										③学校調査番号 0560										④冬季分校番号										整理番号 1103									
棟 番 号	建物 区分	構造 区分	建築 年月	学 部 等	保 有 面 積	耐 震 基 準 状 況	診 断 年 度	診 断 結 果			改 修 状 況	改 修 後 の 耐 震 性 能			大 規 模 改 造 年 度	改 修 履 歴			備 考 そ の 2																														
								Is 値	CT × SD 値	q 値		Is 値	CT × SD 値	q 値		内部 改 修	外部 改 修	設備 改 修		エコ 改 修																													
0051校R5S4605					297512		H190.470.52			3				H11	3	3	2																																
0052校R4S4705					75312		H190.370.41			3					3	3	3																																
0053校R3S4806					72112		H190.470.52			3																																							
0054校R1S5003					2615	
0061校R4S4806					90812		H190.160.06			10.79			1.03	H22	2	3	2																																
0062校R4S4806					61912		H190.160.06			10.79			1.03	H22	2	3	2																																
0063校R4S4806					94912		H190.160.06			10.79			1.03	H22	2	3	2																																
007校R1S4909	
008校S1S5003					6515	
009校R1S5407	
010校S1H0311					122	


コード説明 ⑧耐震基準 旧耐震基準 新耐震基準 ⑨診断状況 優先度調査 R造の第一次診断 R造の第二次及び第三次診断 屋体のS造 ⑩改修状況 改修済み 改修中 未改修 未改修のうち当年度実施予定


施設の配置図		縮尺	1/1200 (A4)	10 20 30 40 50	学校名	桐が丘小学校	調査員	2:8 2:11 7 0:5 6 0	(市町村)	(学校)	経度
--------	--	----	-------------	----------------	-----	--------	-----	--------------------	-------	------	----




凡 例

建 物

- ① 未とりこし建物
- ② 危険建物
- ③ 借用建物
- ④ 一時使用建物
- ⑤ 屋外教育環境整備事業によるもの
- 建物以外の工作物
- ⑥ 自転車置場
- ⑦ 倉庫
- ⑧ 炊飯給液貯
- ⑨ 温室
- ⑩ 相模場
- ⑪ 正門通門門
- ⑫ 簡易な小規模構造物

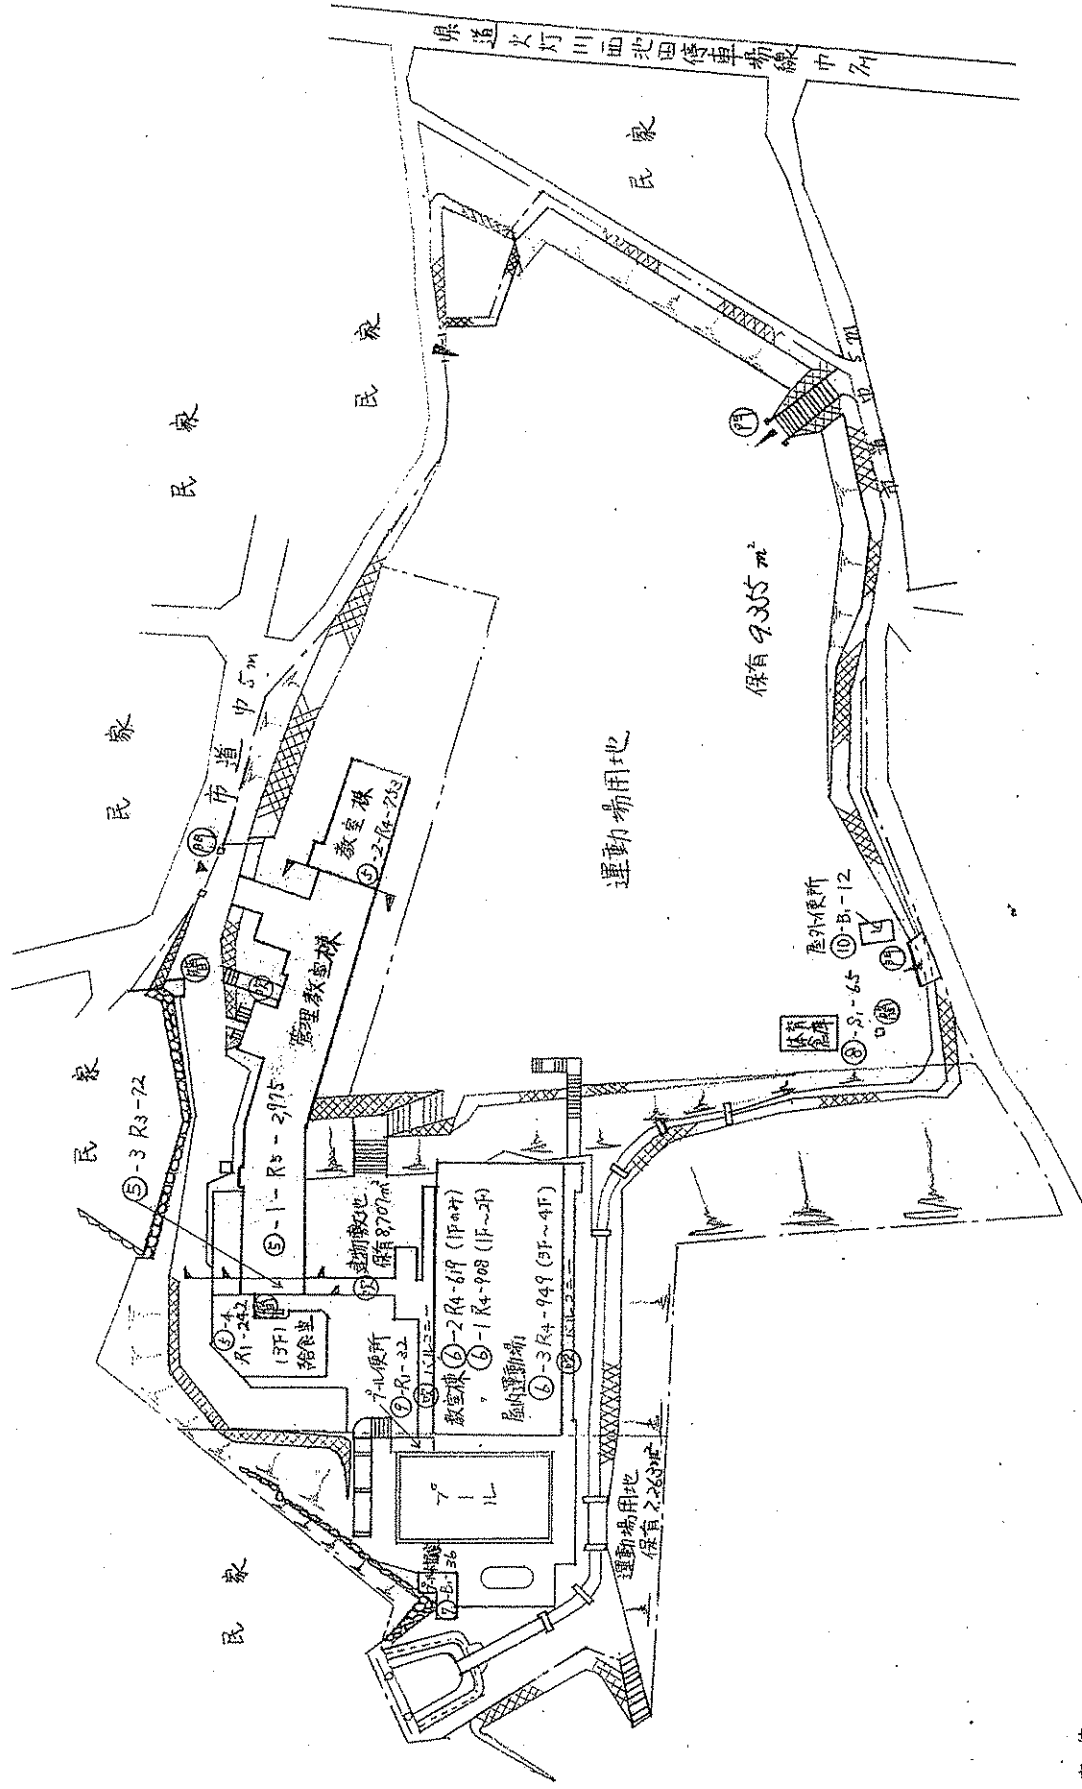

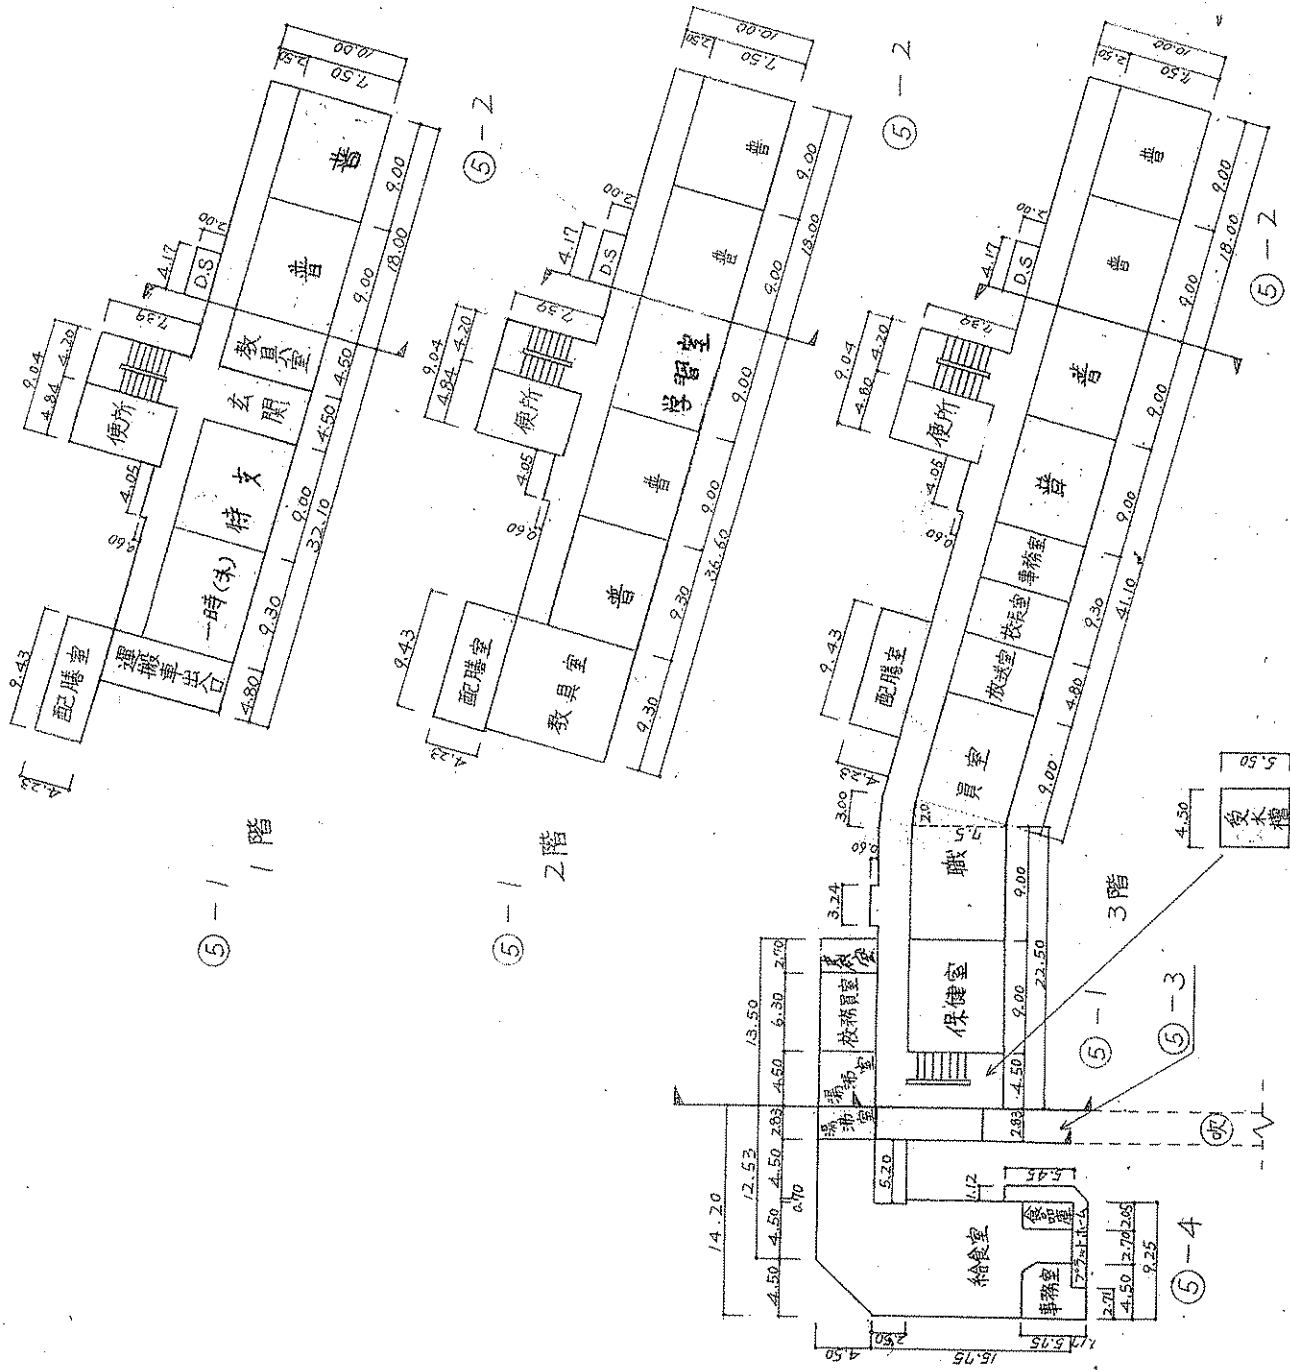

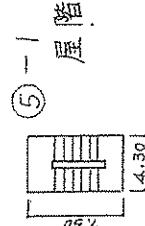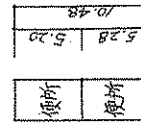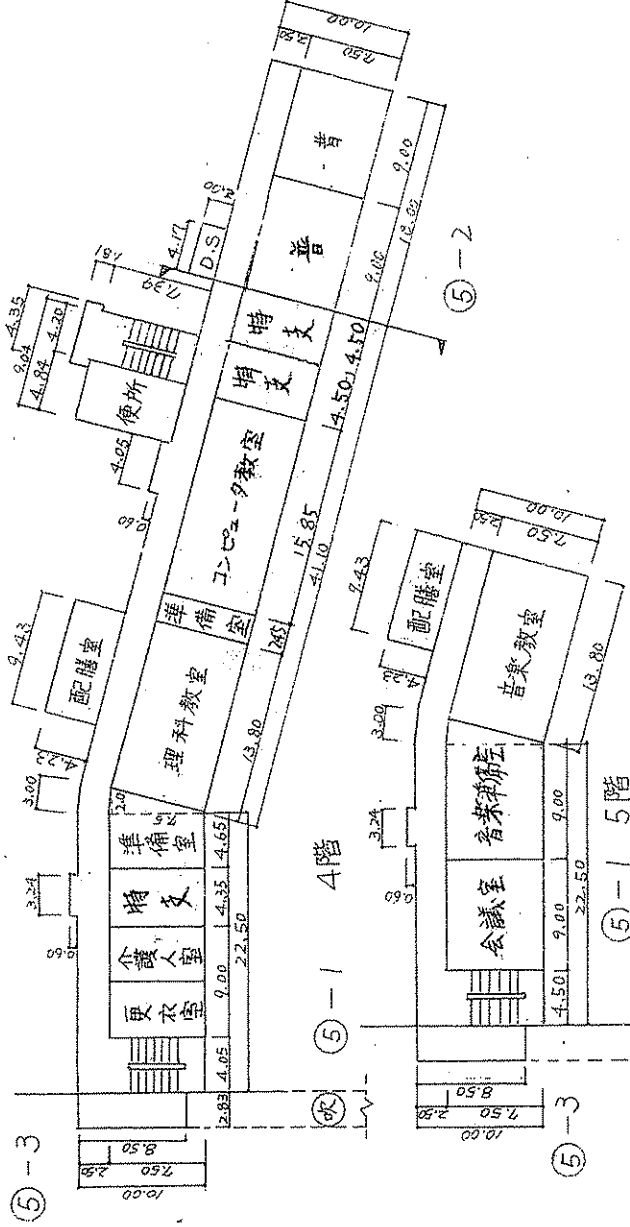


⑨ 1階

⑩ 1階

凡例


普通教室-----普

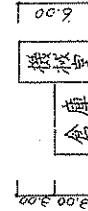


⑦ 1階

⑦ プール専用付属室-----36㎡


⑨ プール専用付属室-----32㎡

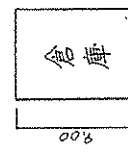


⑧ 1階

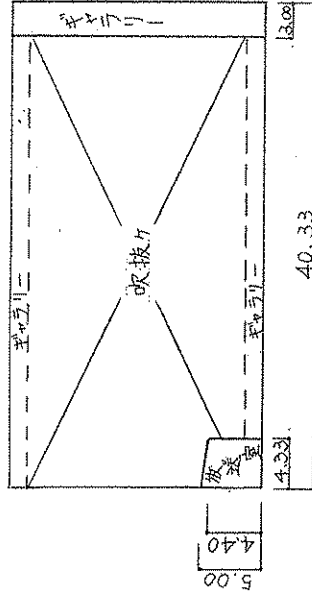


⑥ - 3 4階

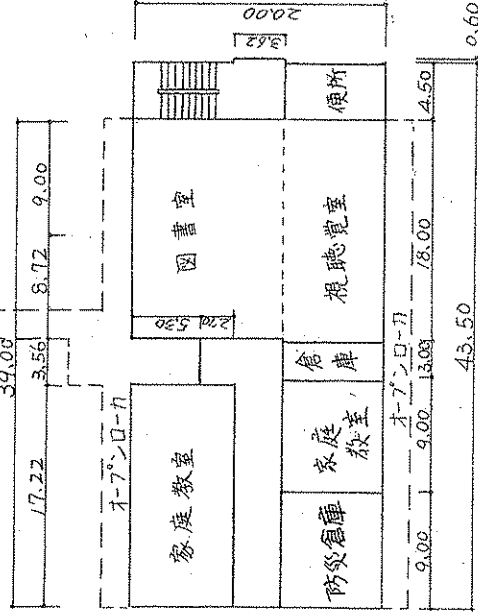

⑥ - 1 2階

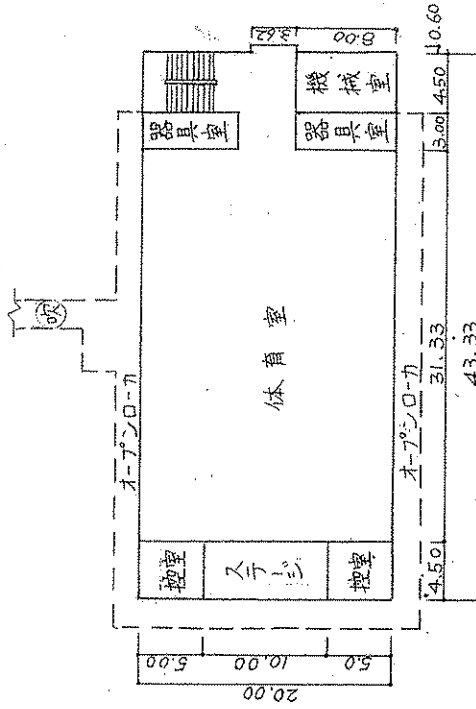

⑥ - 3 3階

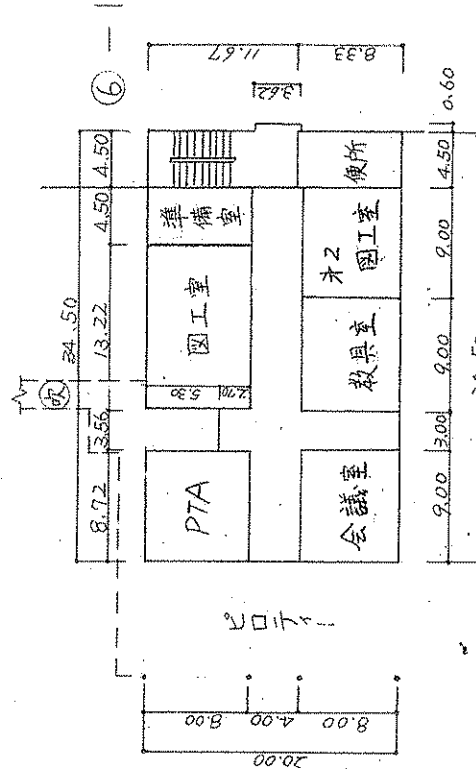

⑥ - 2 1階

凡例 普通教室 ----- 普

⑥ - 1 機械室 ----- 36㎡