資料3

上水道

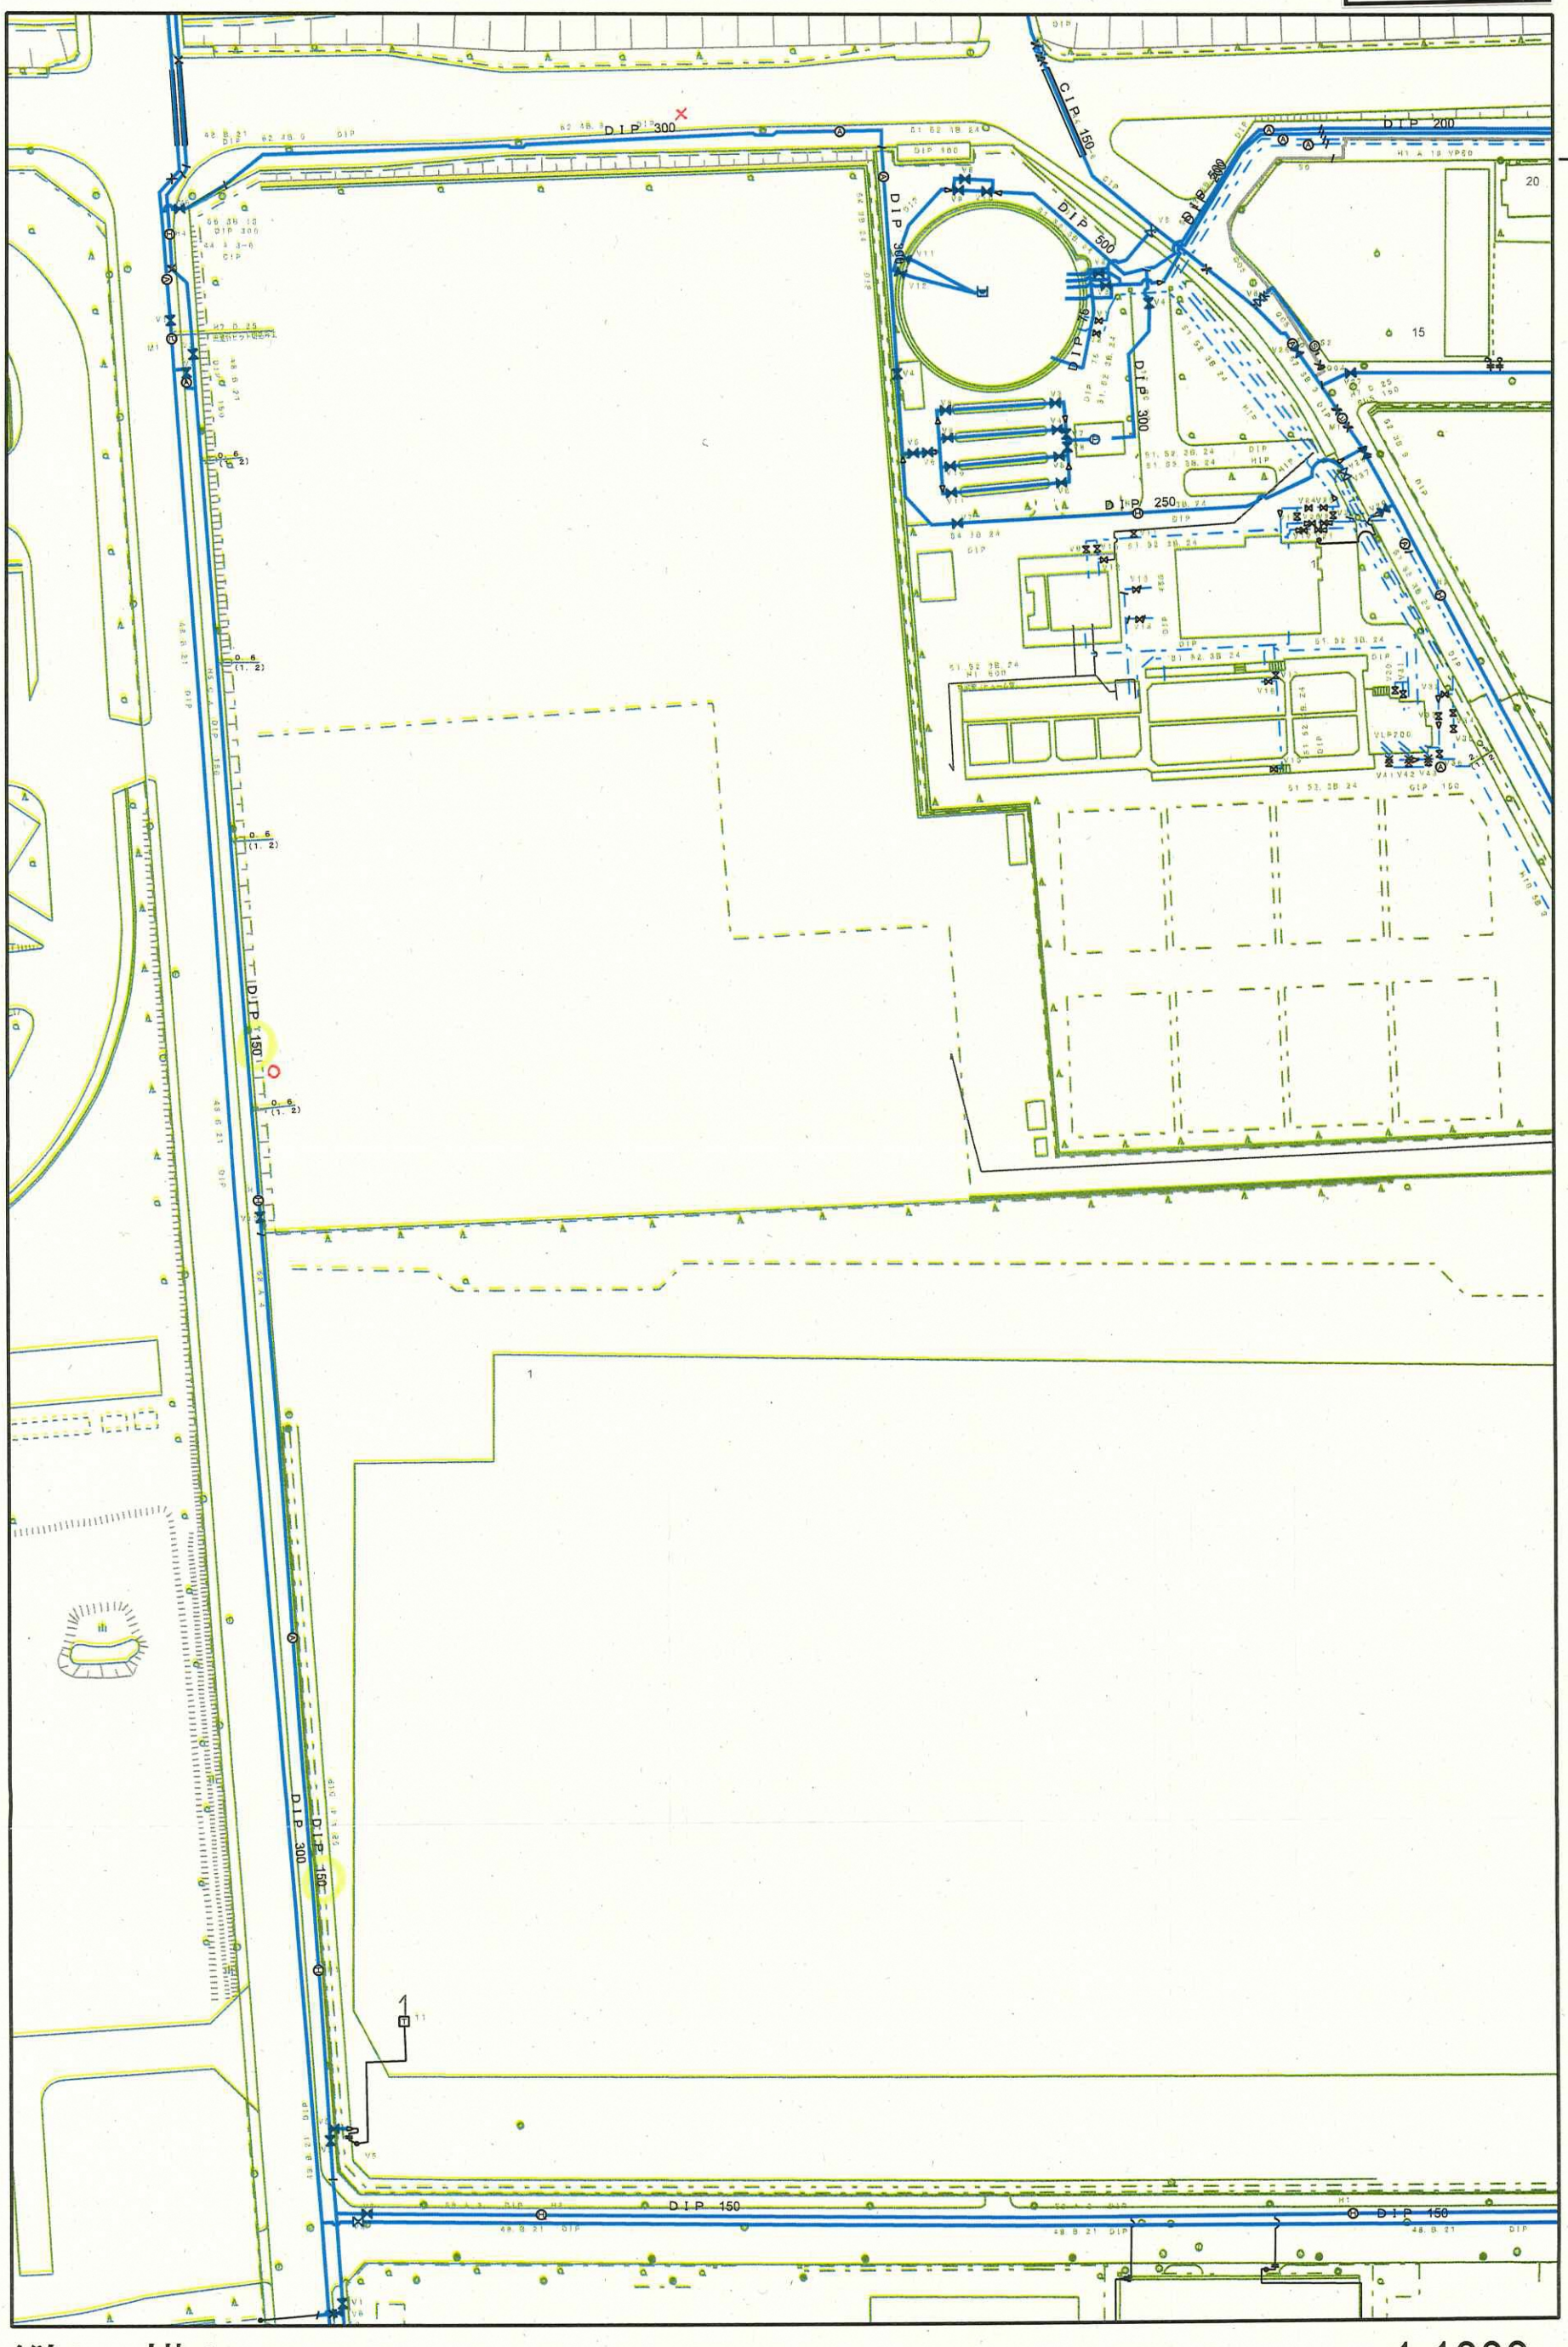

縦1・横1

1:1000

下水道

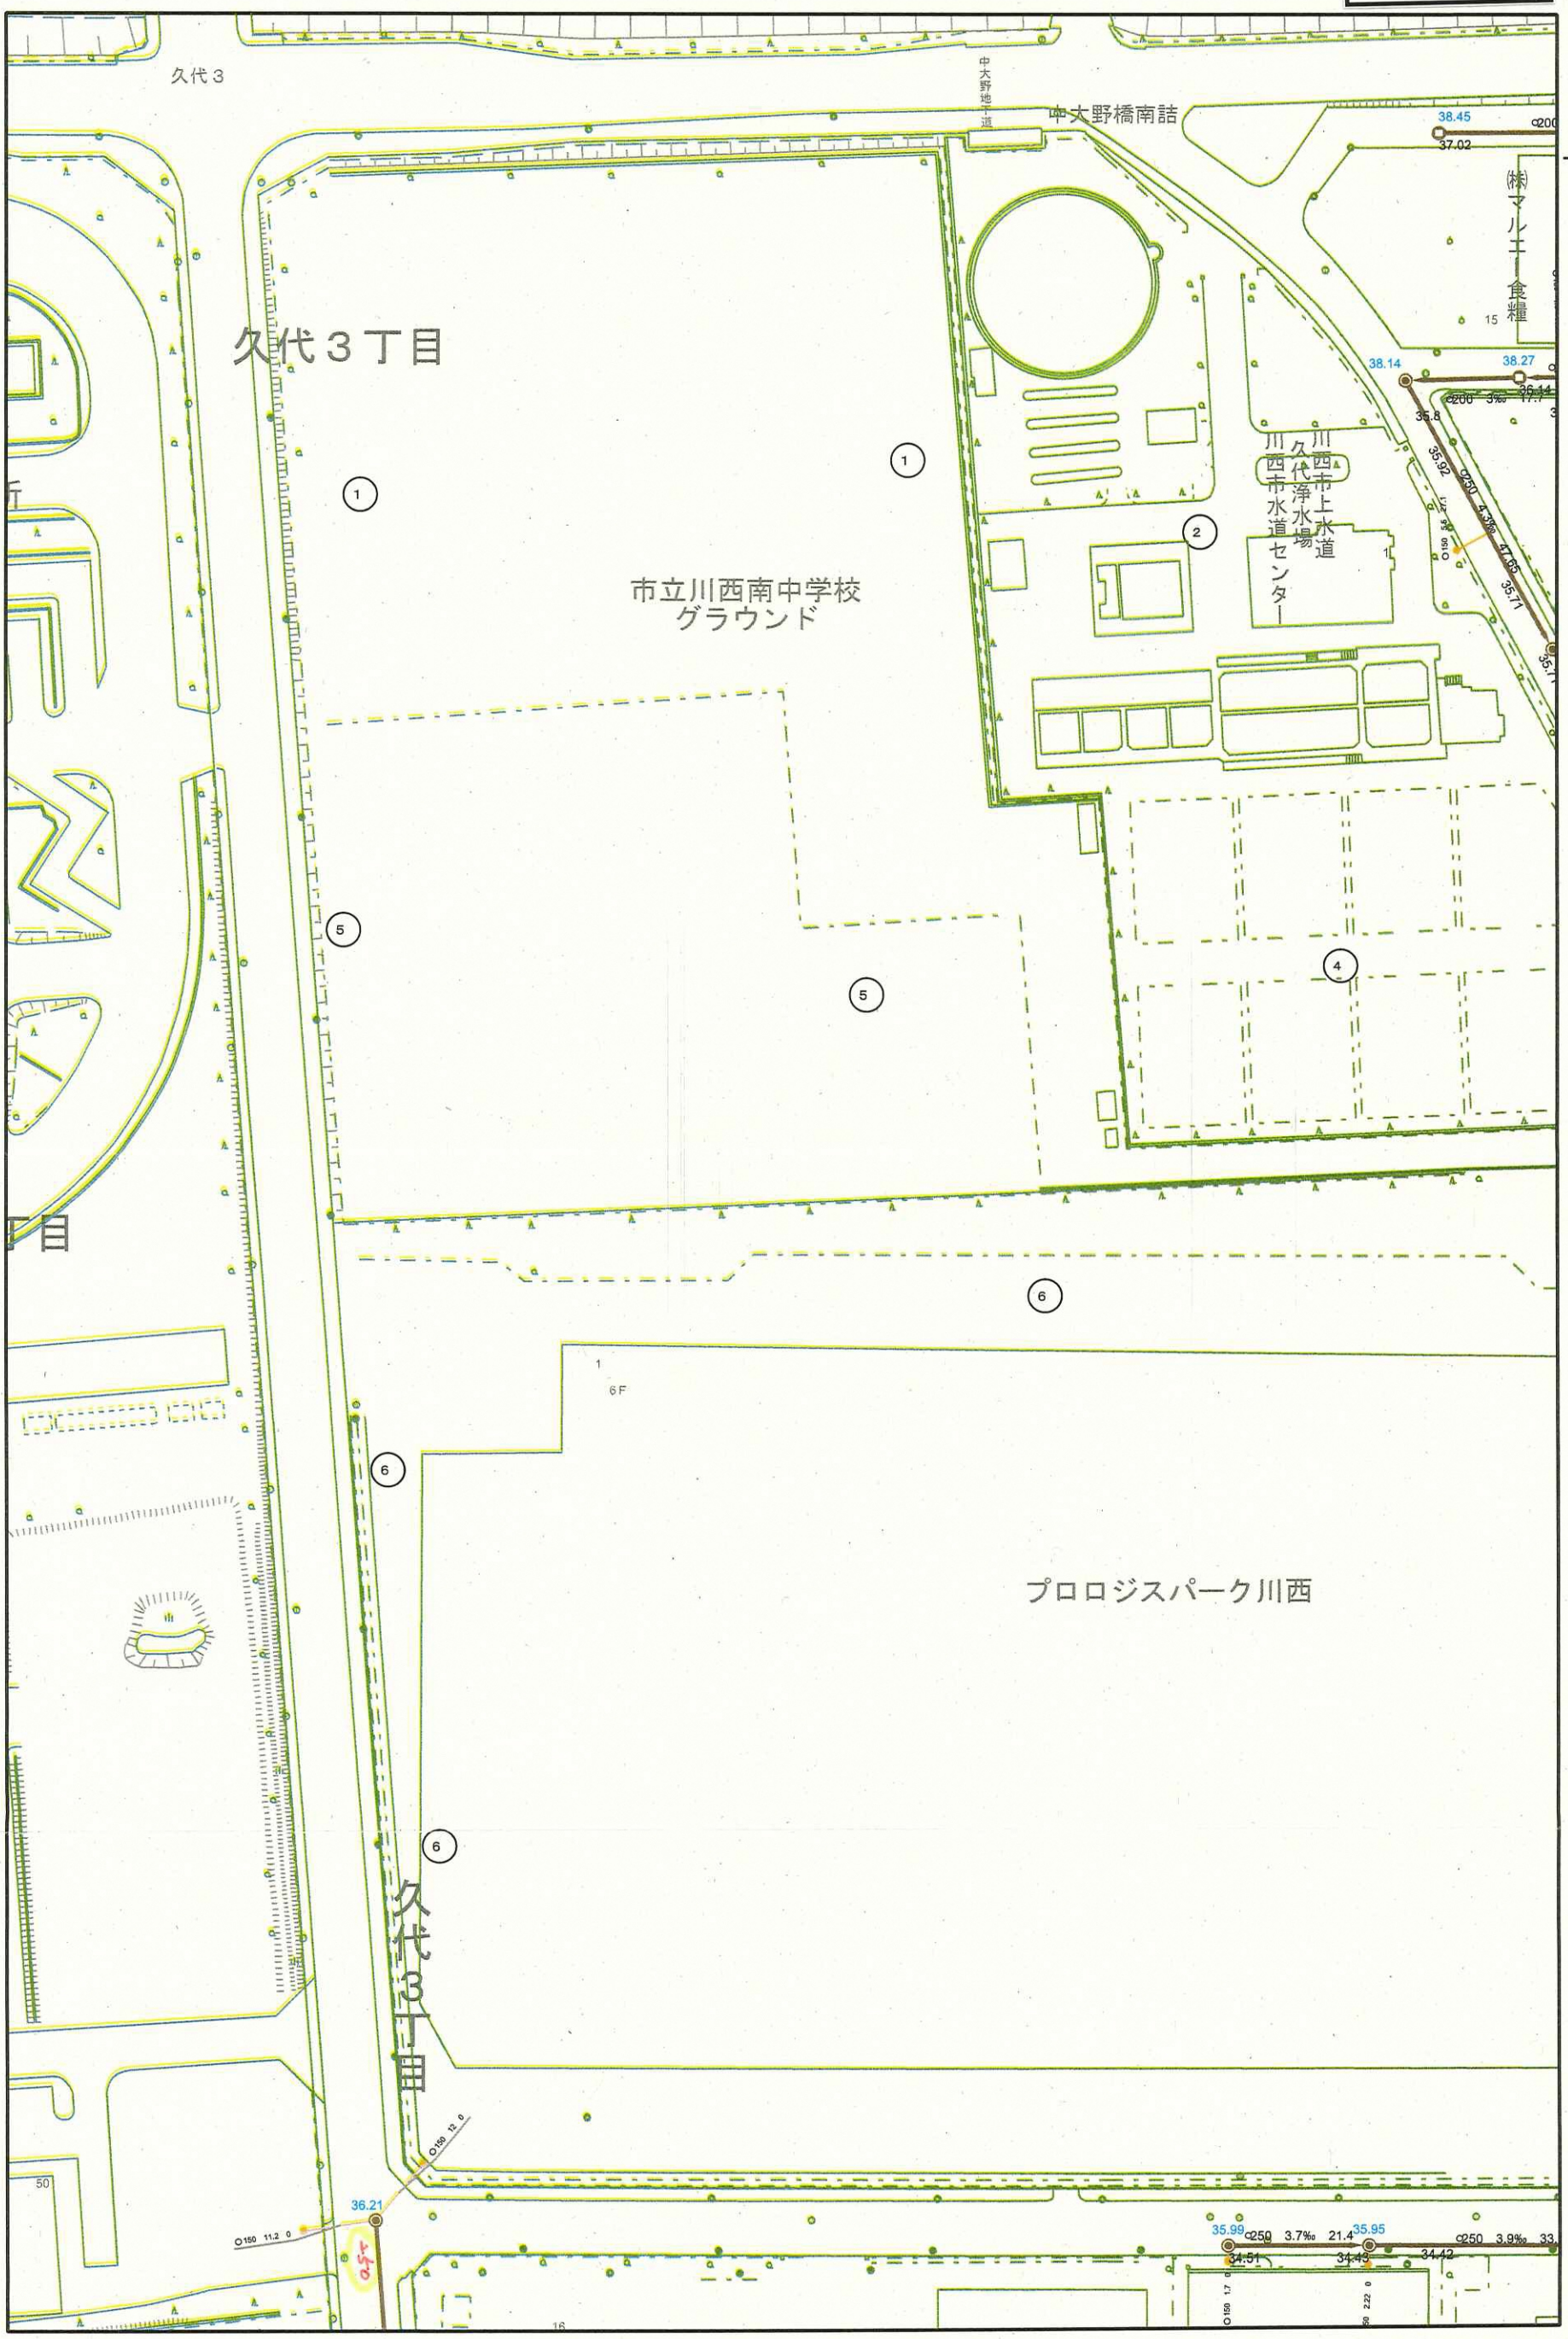

縦1・横1

1:1000