


御社橋（市道275号）拡幅整備事業 位置図

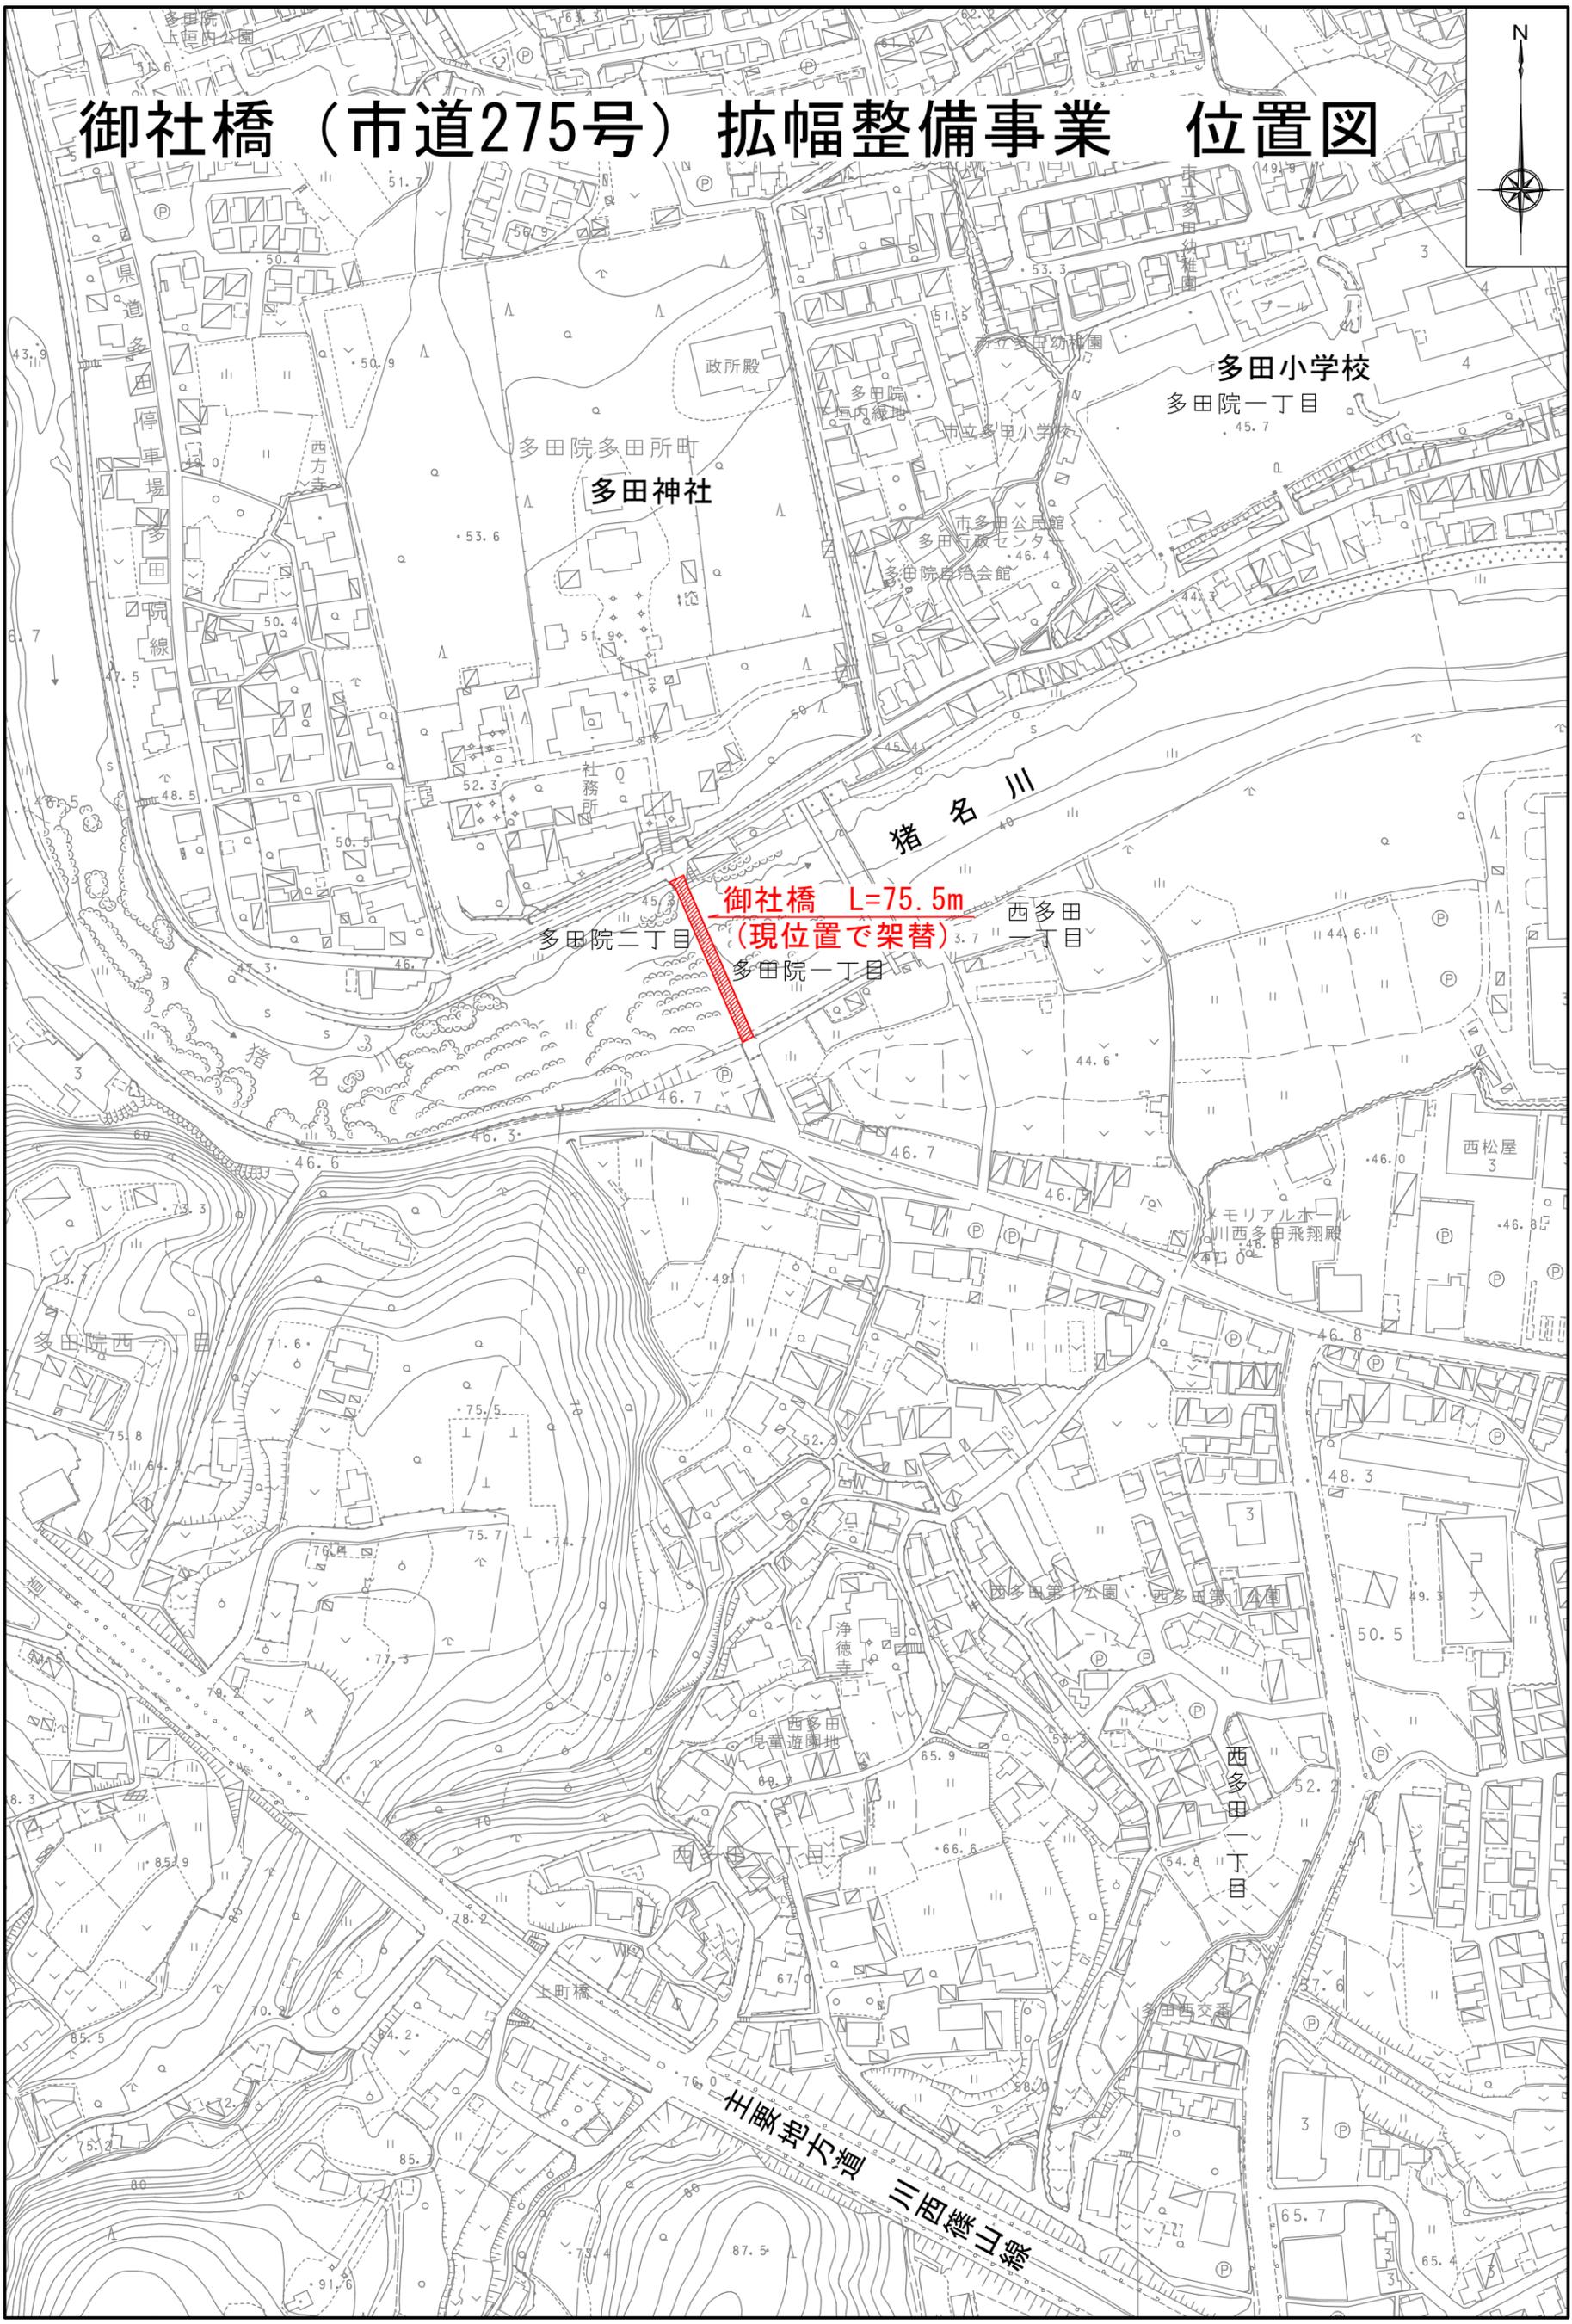

多田神社

多田小学校
多田院一丁目

猪名川

御社橋 L=75.5m
(現位置で架替)

多田院二丁目

西多田
一丁目

西松屋
3

モリアルホール
川西多田飛翔殿

西多田
一丁目

州廳長官邸
三田山荘