


# けやき坂・清和台 付近見取図

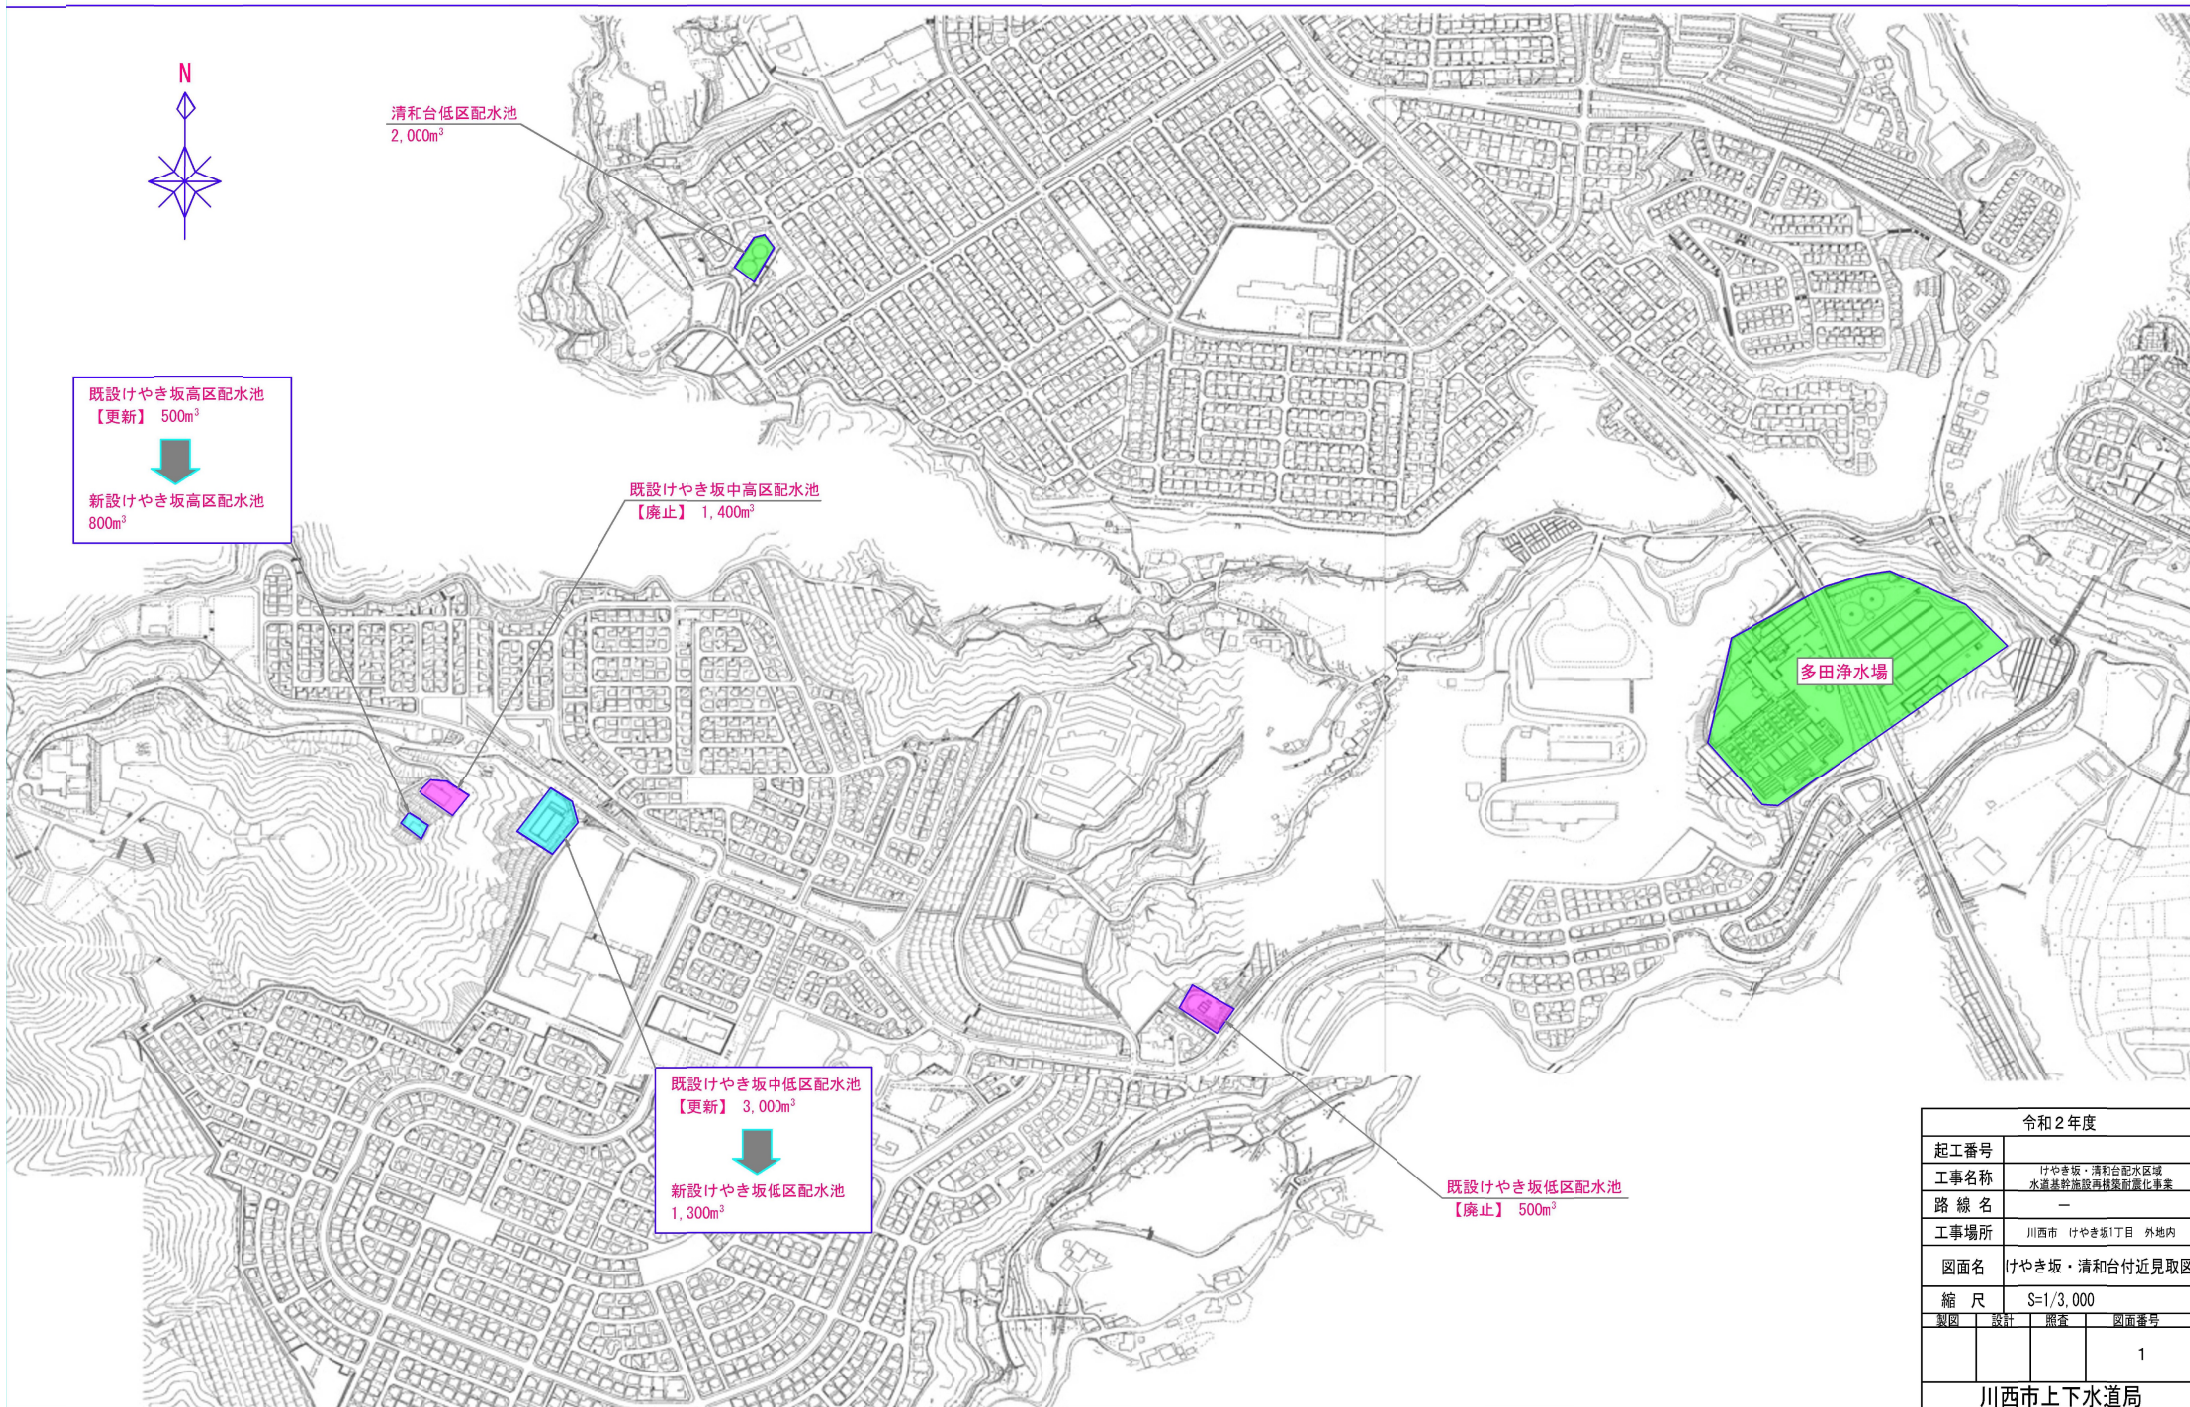

令和2年度			
起工番号	けやき坂・清和台配水区域 水道基幹施設再構築事業		
工事名称	—		
路線名	—		
工事場所	川西市 けやき坂1丁目 外地区		
図面名	けやき坂・清和台付近見取図		
縮尺	S=1/3,000		
製図	設計	調査	図面番号
			1
川西市上下水道局			