



計画平面図

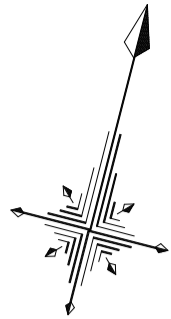

【敷地情報】	
福祉複合施設	5,000m ²
公園・広場	2,700m ²
ガス施設	120m ² ※現況面積分

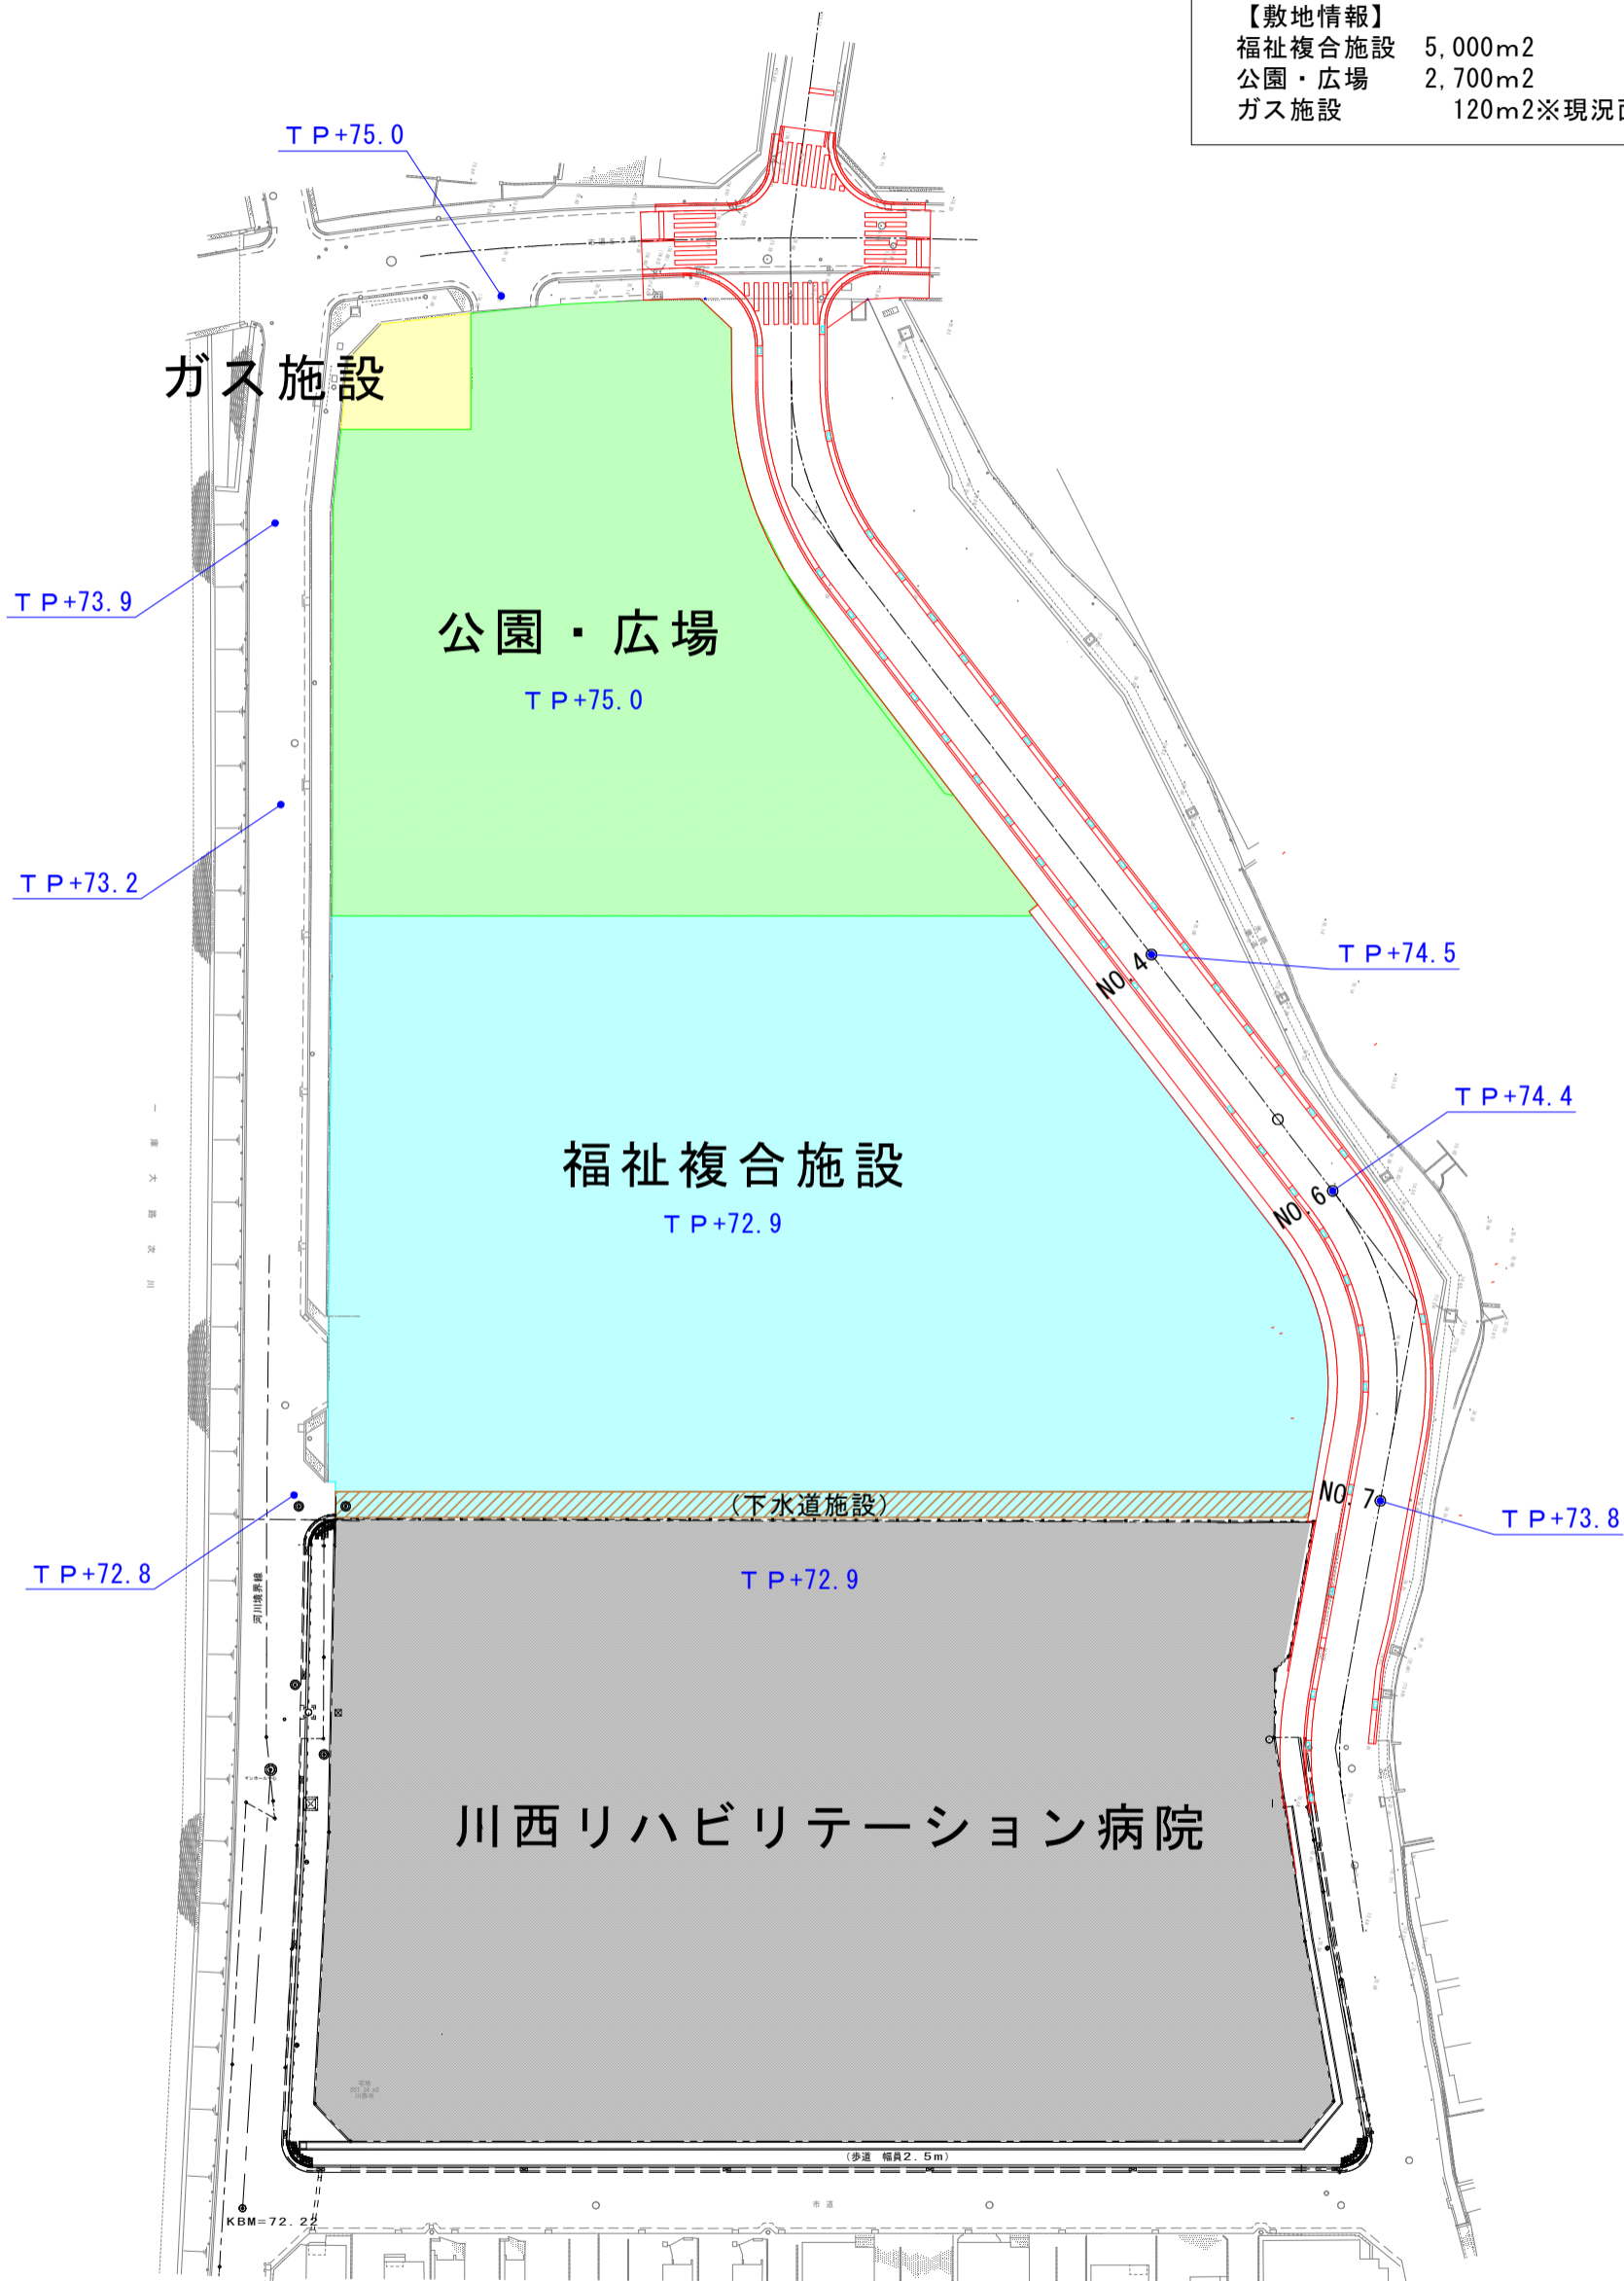

【道路幅員】

9,000				
(歩道) 2,500	(車道) 2,750	(車道) 2,750	(路肩) 500	(路肩) 500