



- 工事対象外範囲
- 市負担範囲
- 事業者負担範囲
- 事業用地

※計画通知に伴う敷地設定について、要協議



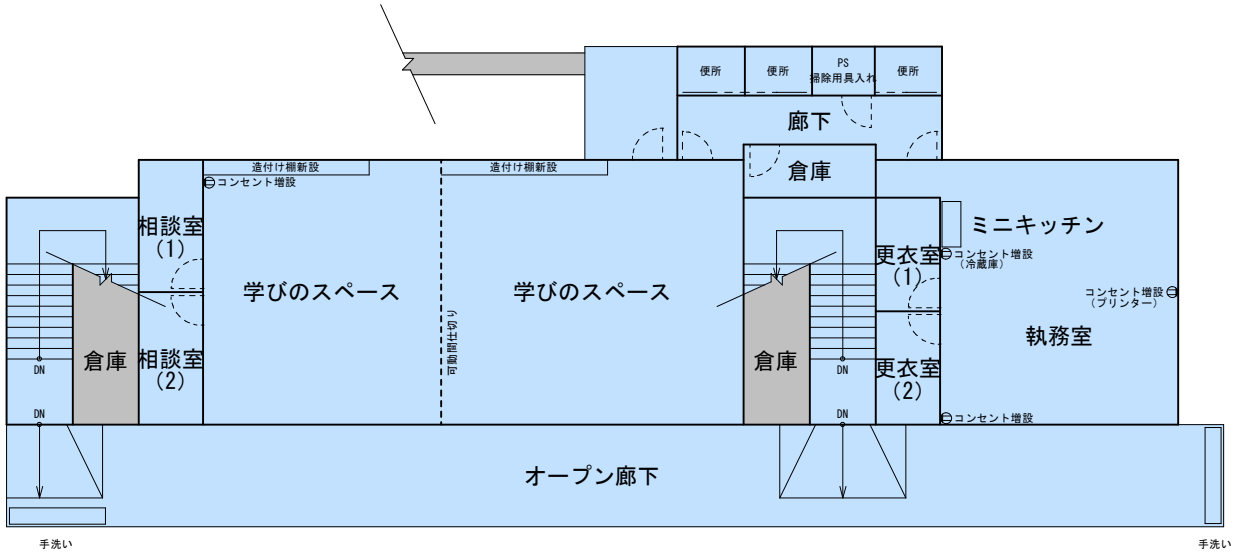


工事対象外範囲

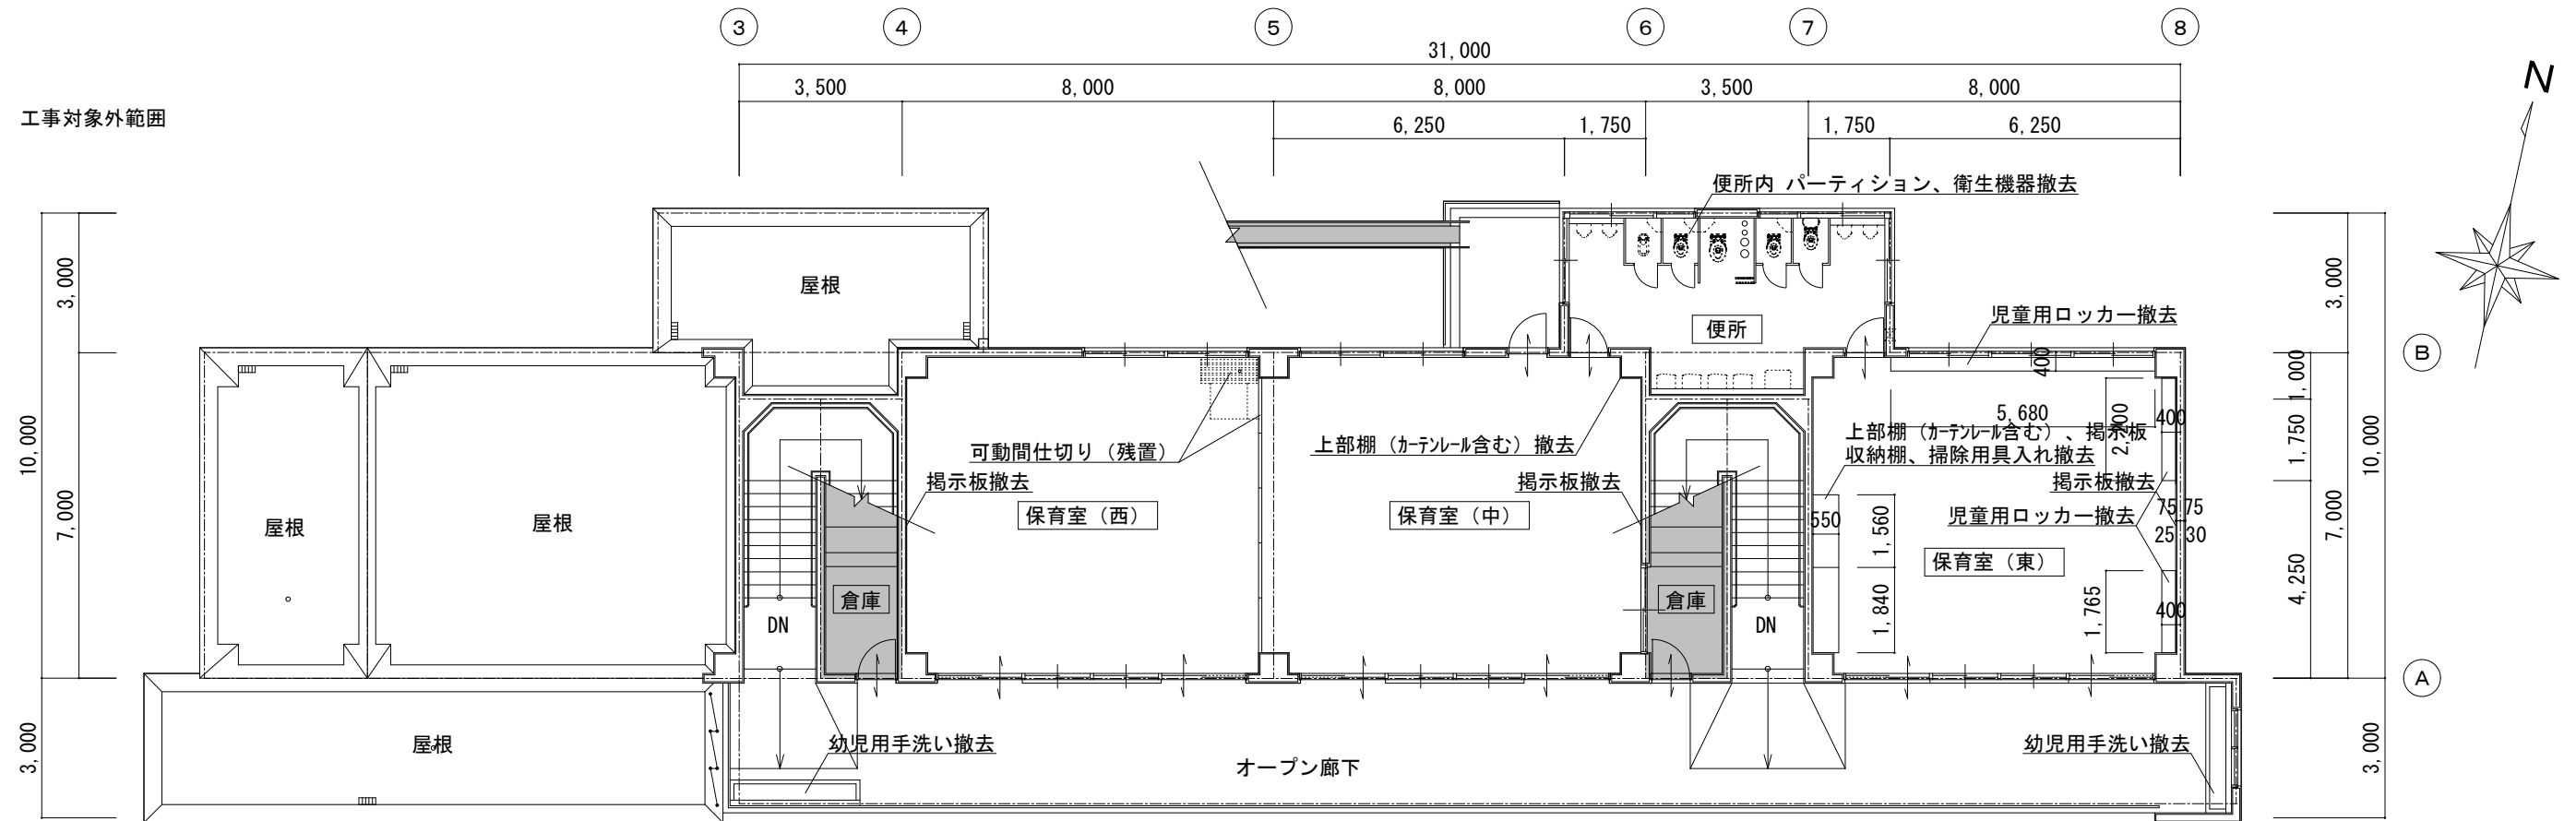


改修後







工事対象外範囲

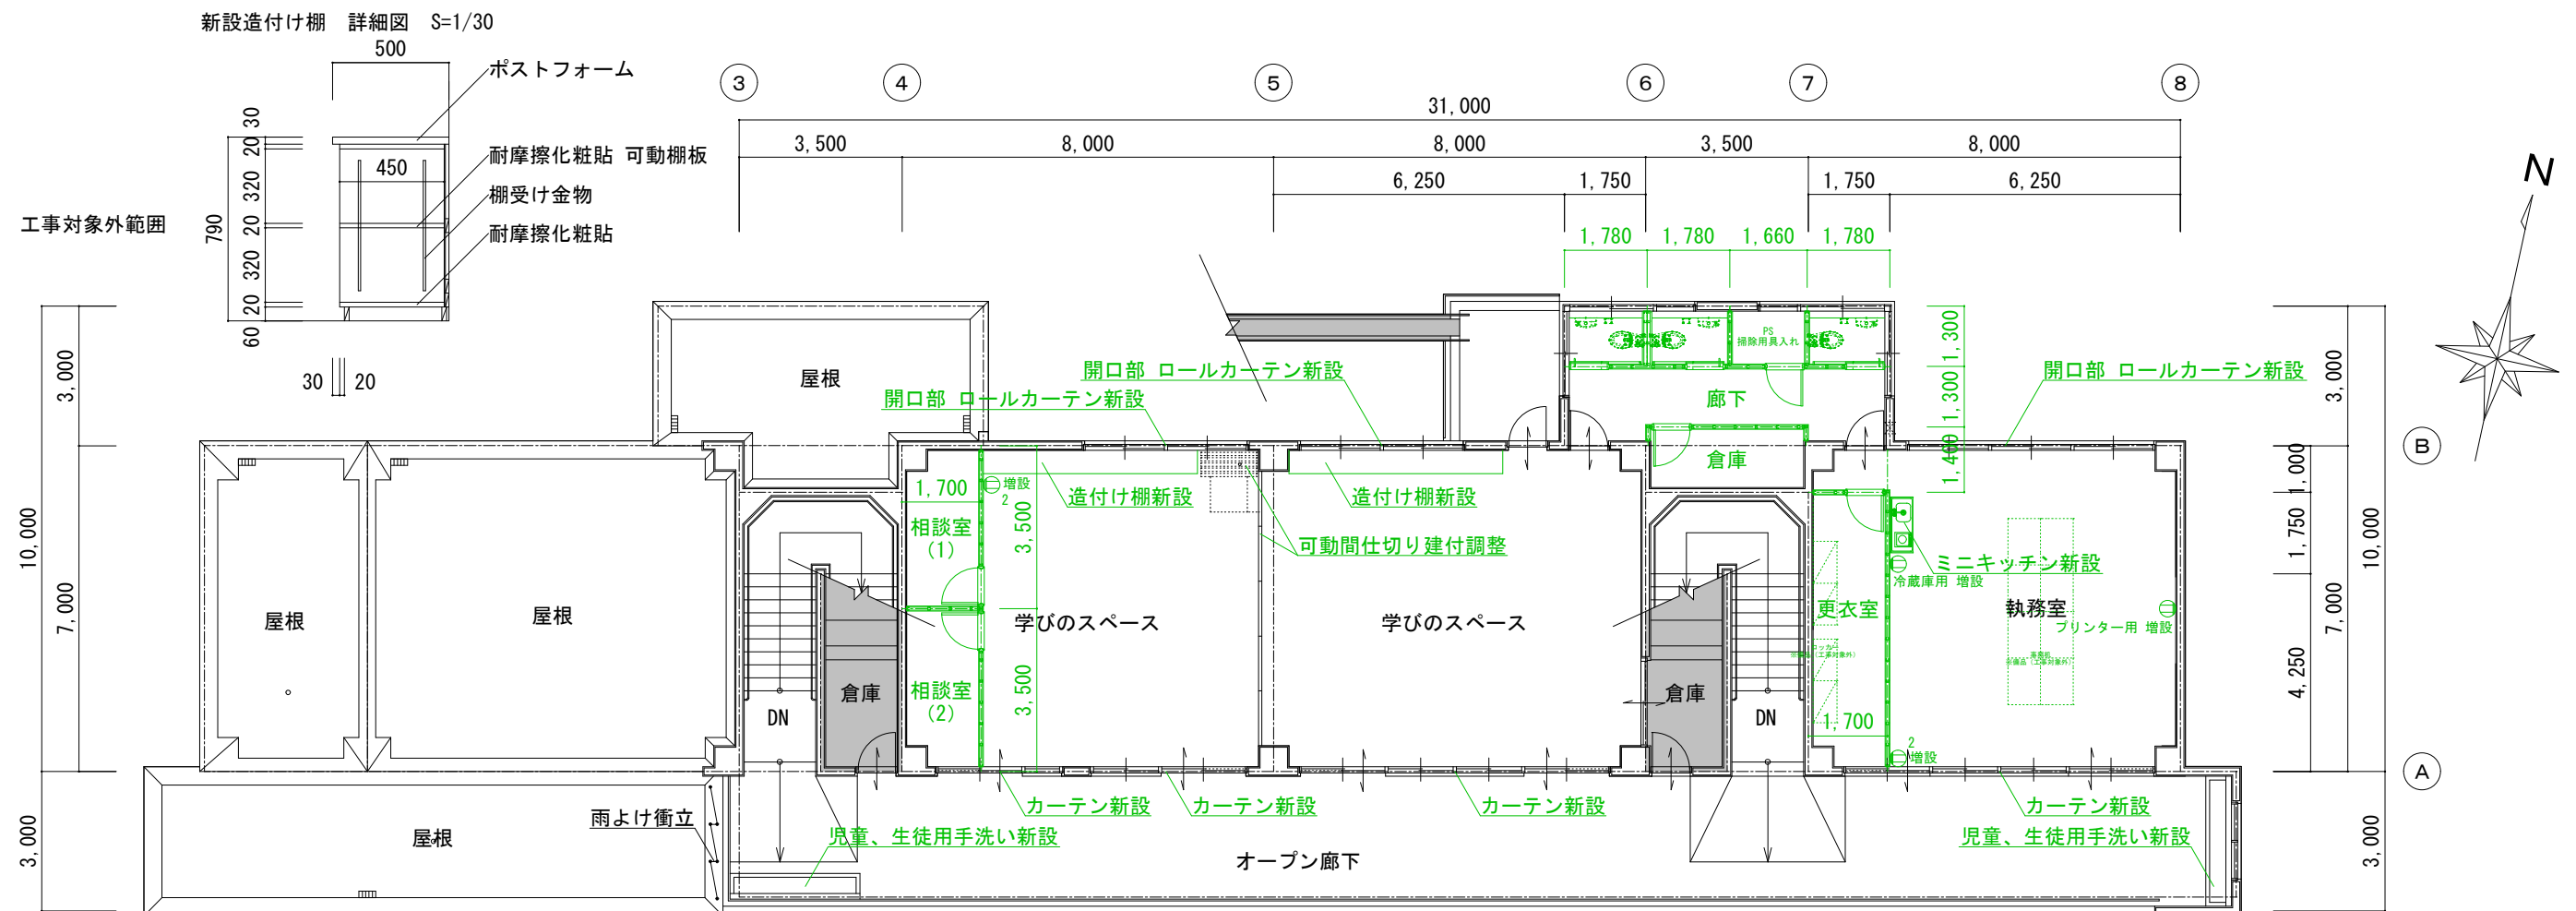

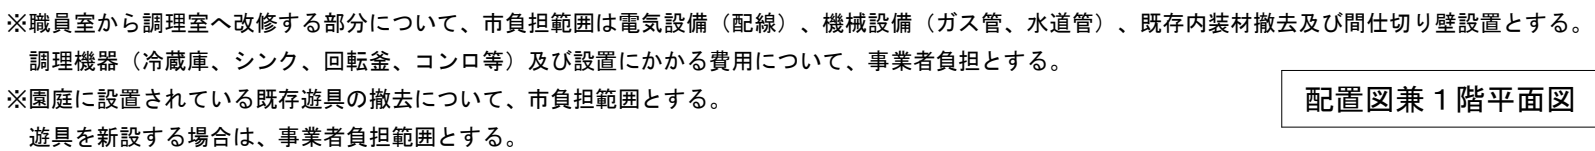

工事対象外範囲


市負担範囲

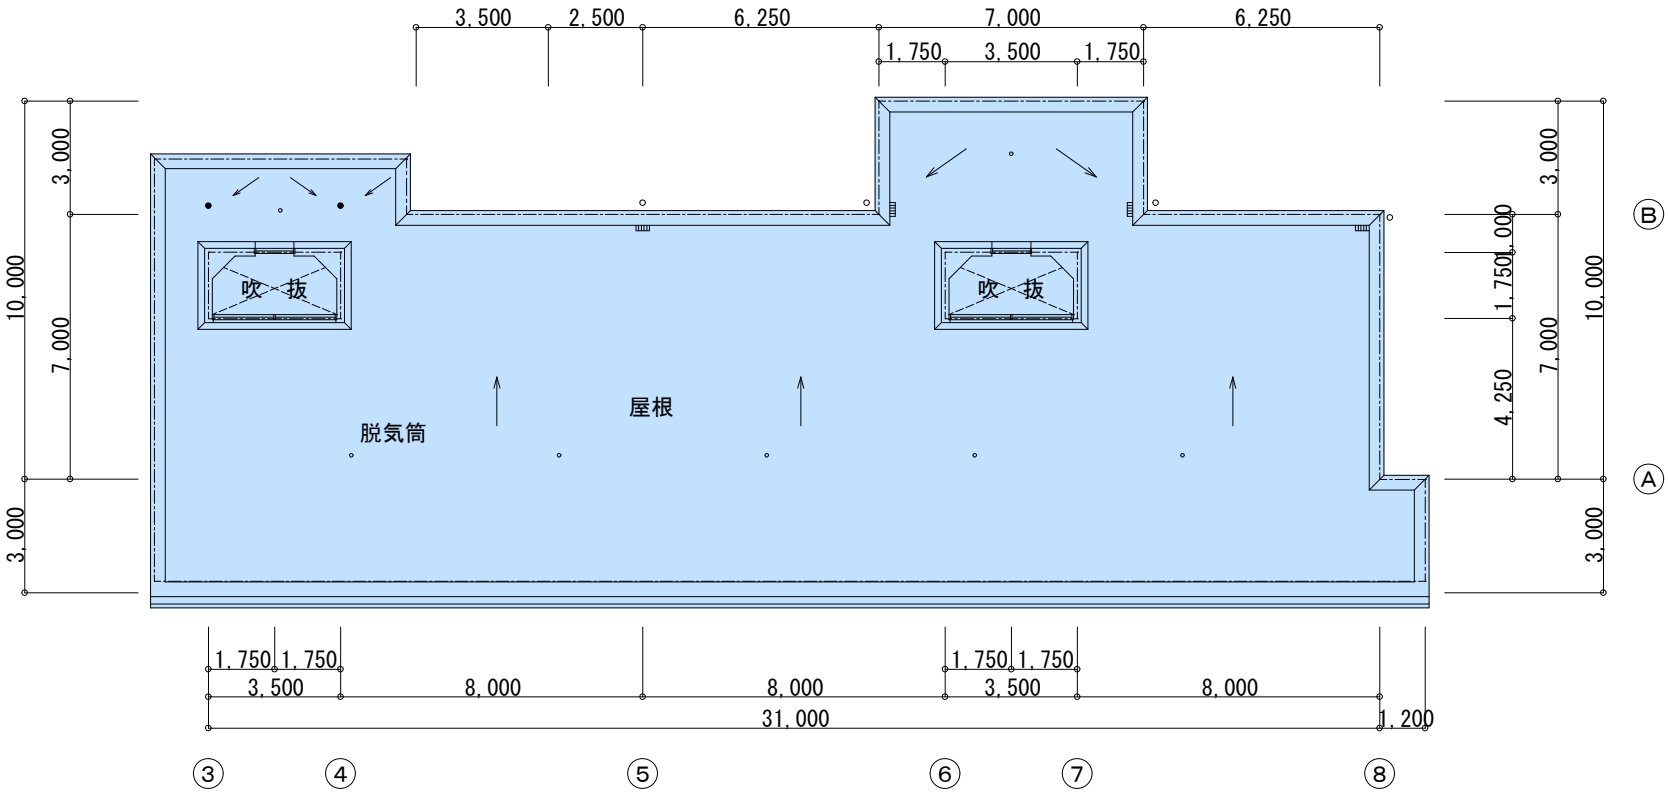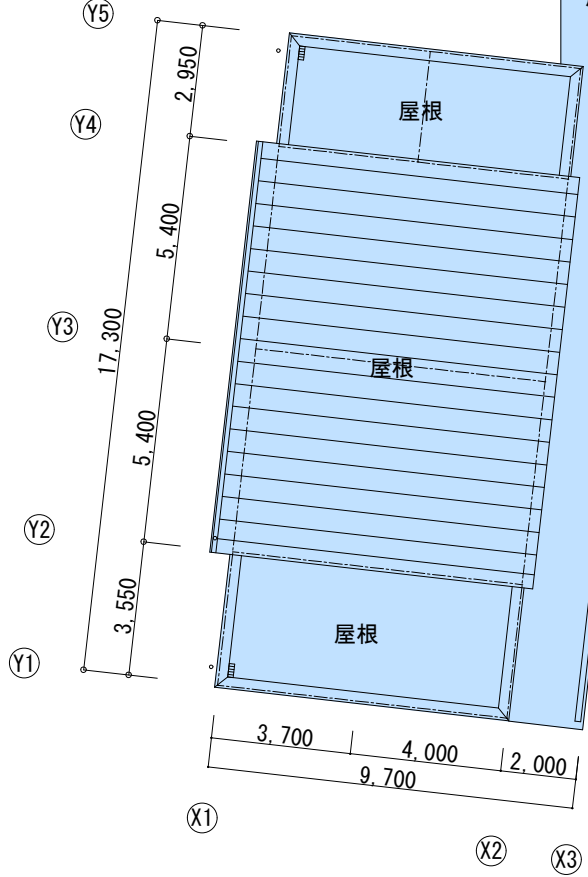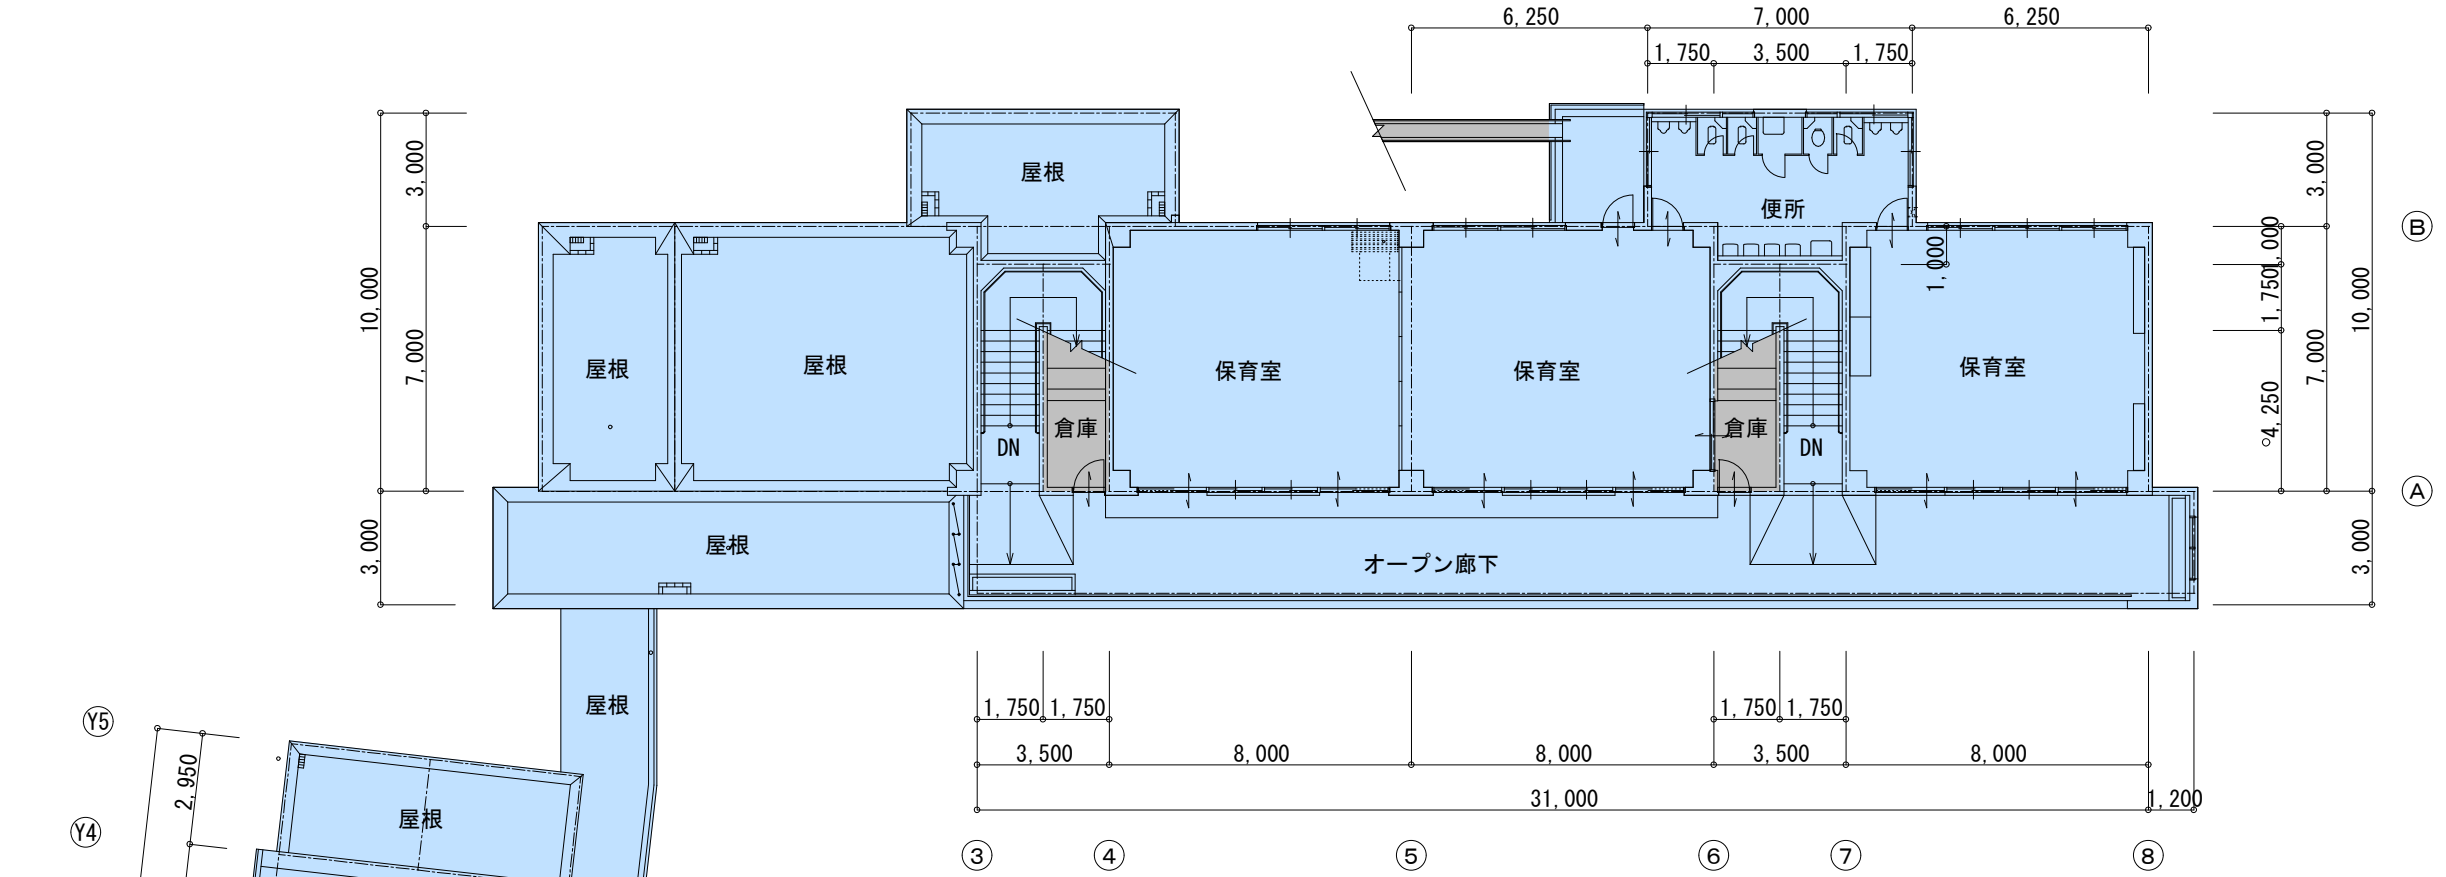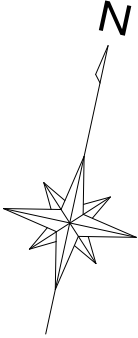


屋根伏図 S=1/200

工事対象外範囲


市負担範囲

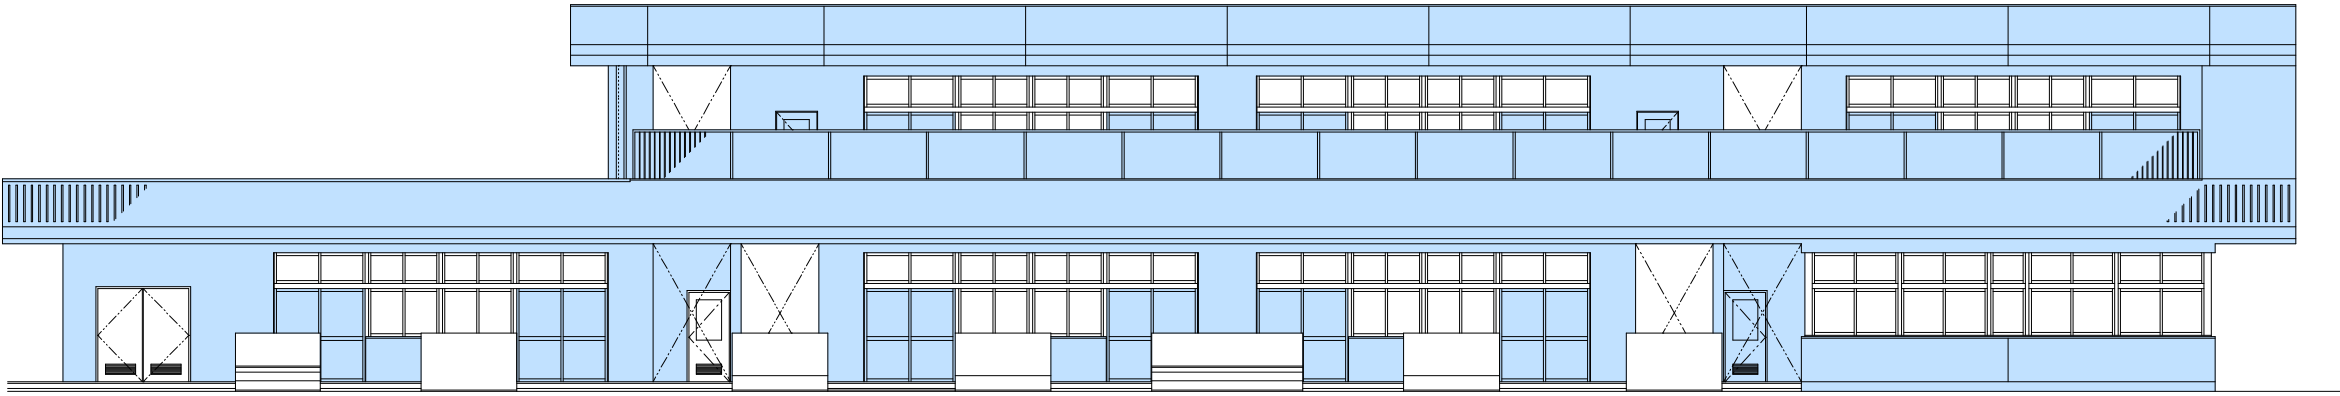


園舎 南立面図 S=1/150

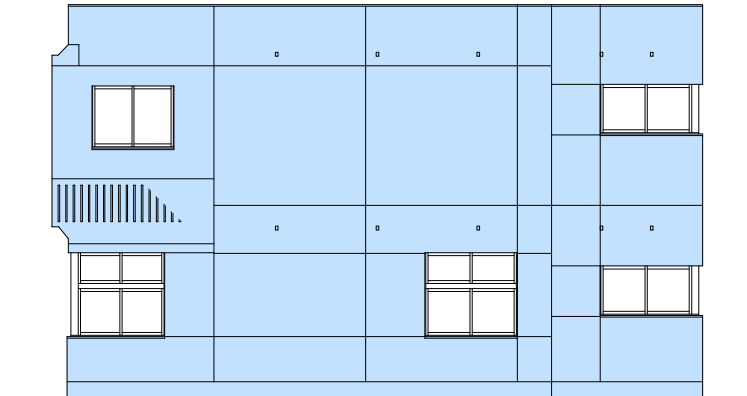


園舎 東立面図 S=1/150

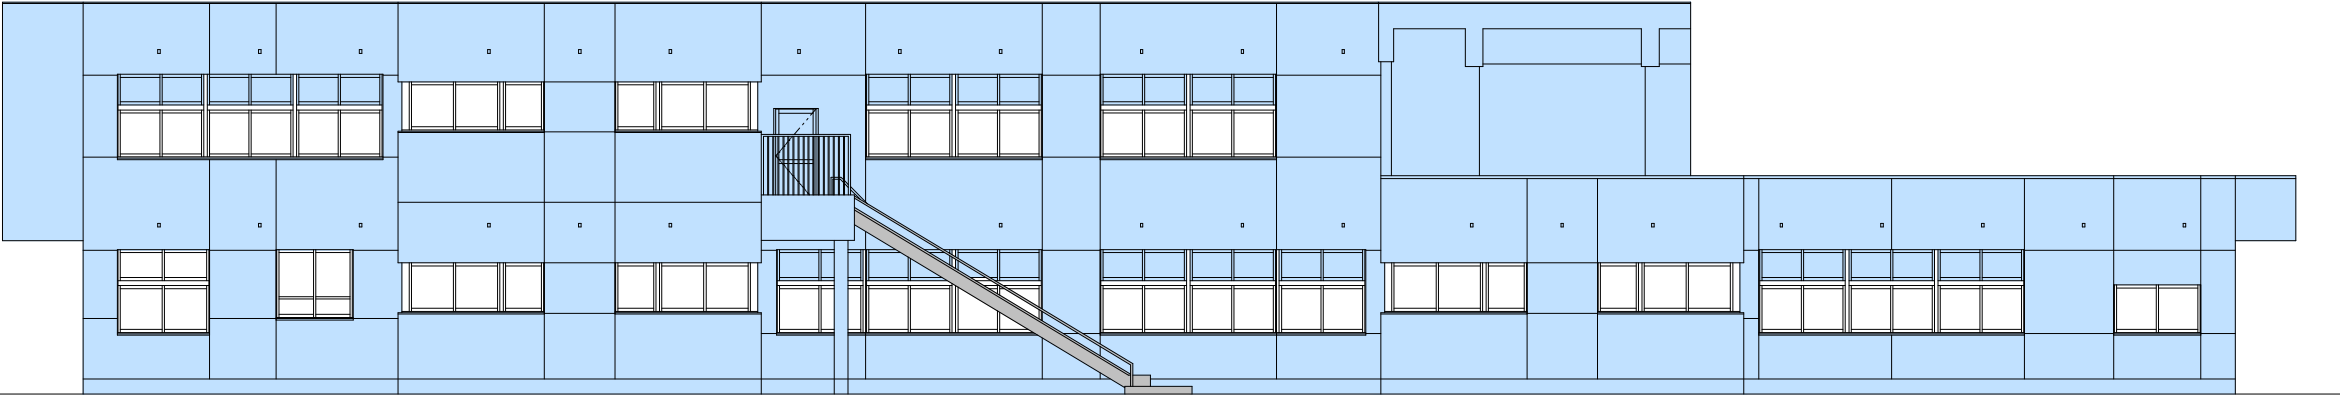


園舎 北立面図 S=1/150

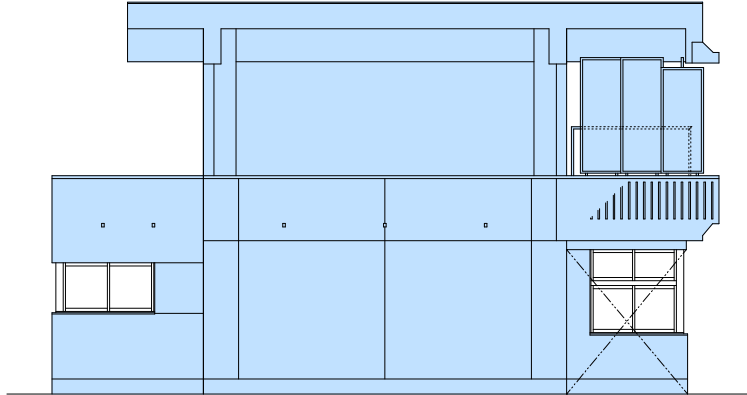


園舎 西立面図 S=1/150

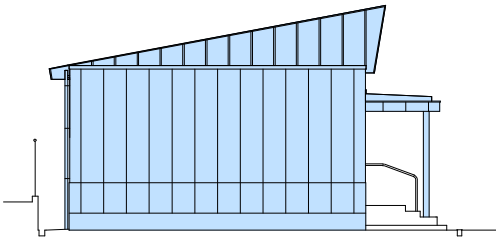


遊戯室 南立面図 S=1/150

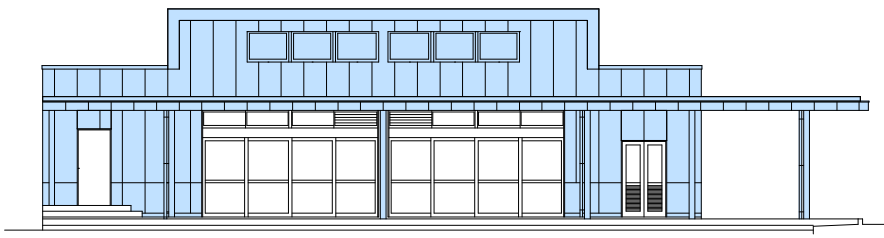

遊戯室 東立面図 S=1/150

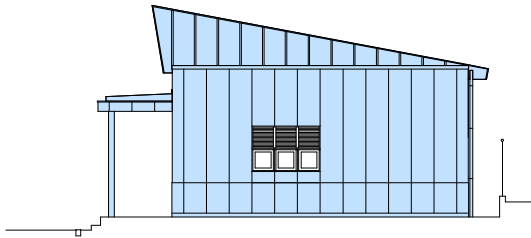

遊戯室 北立面図 S=1/150

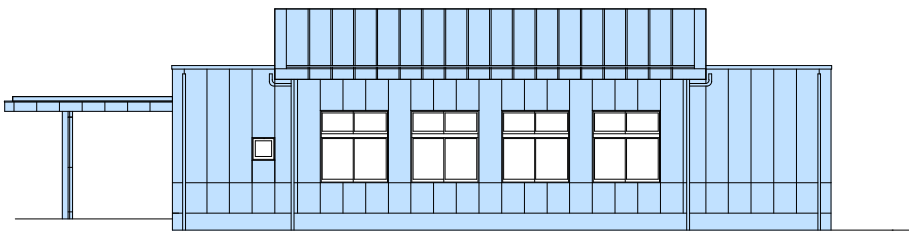

遊戯室 西立面図 S=1/150