


● : 給水タンク車配置場所 □ : 断水範囲

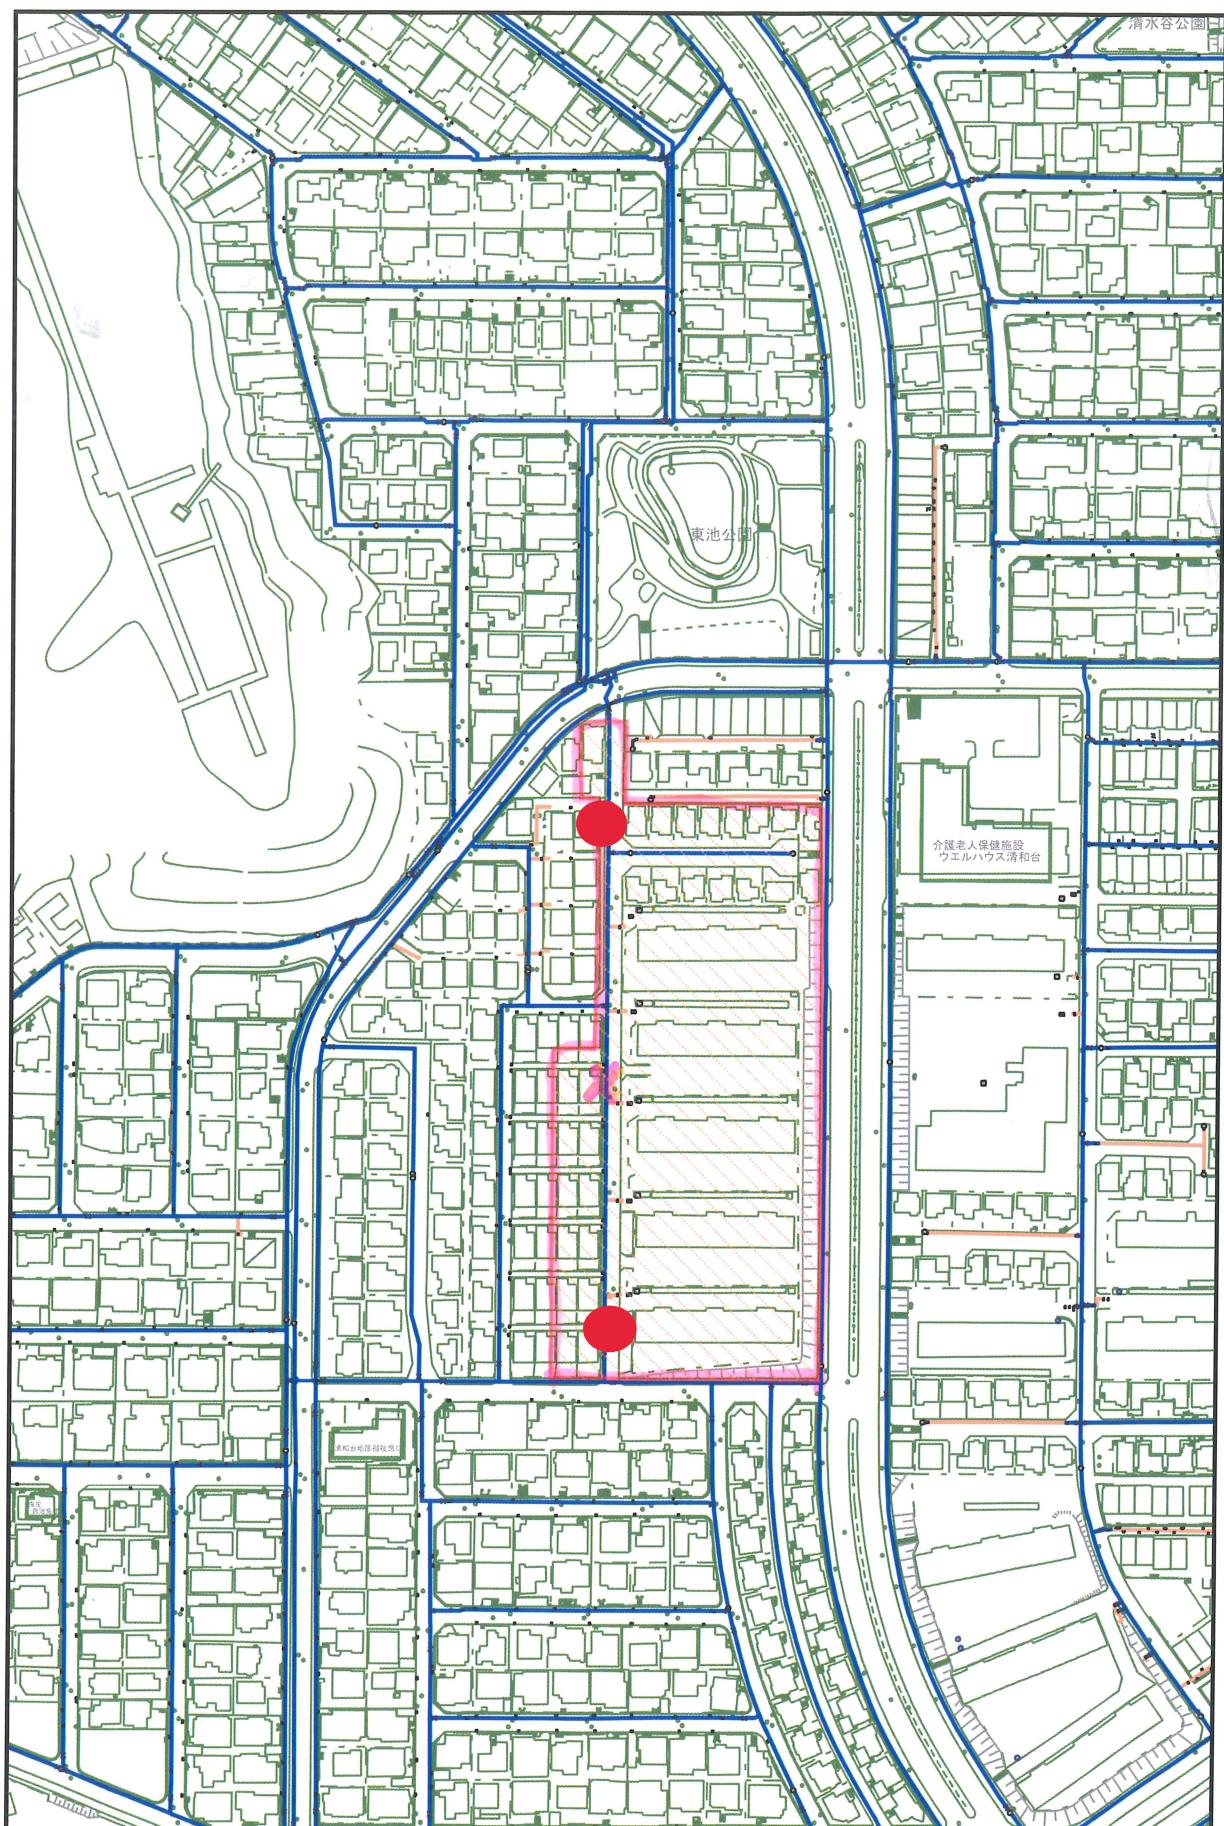

縦1・横1

1:2500