
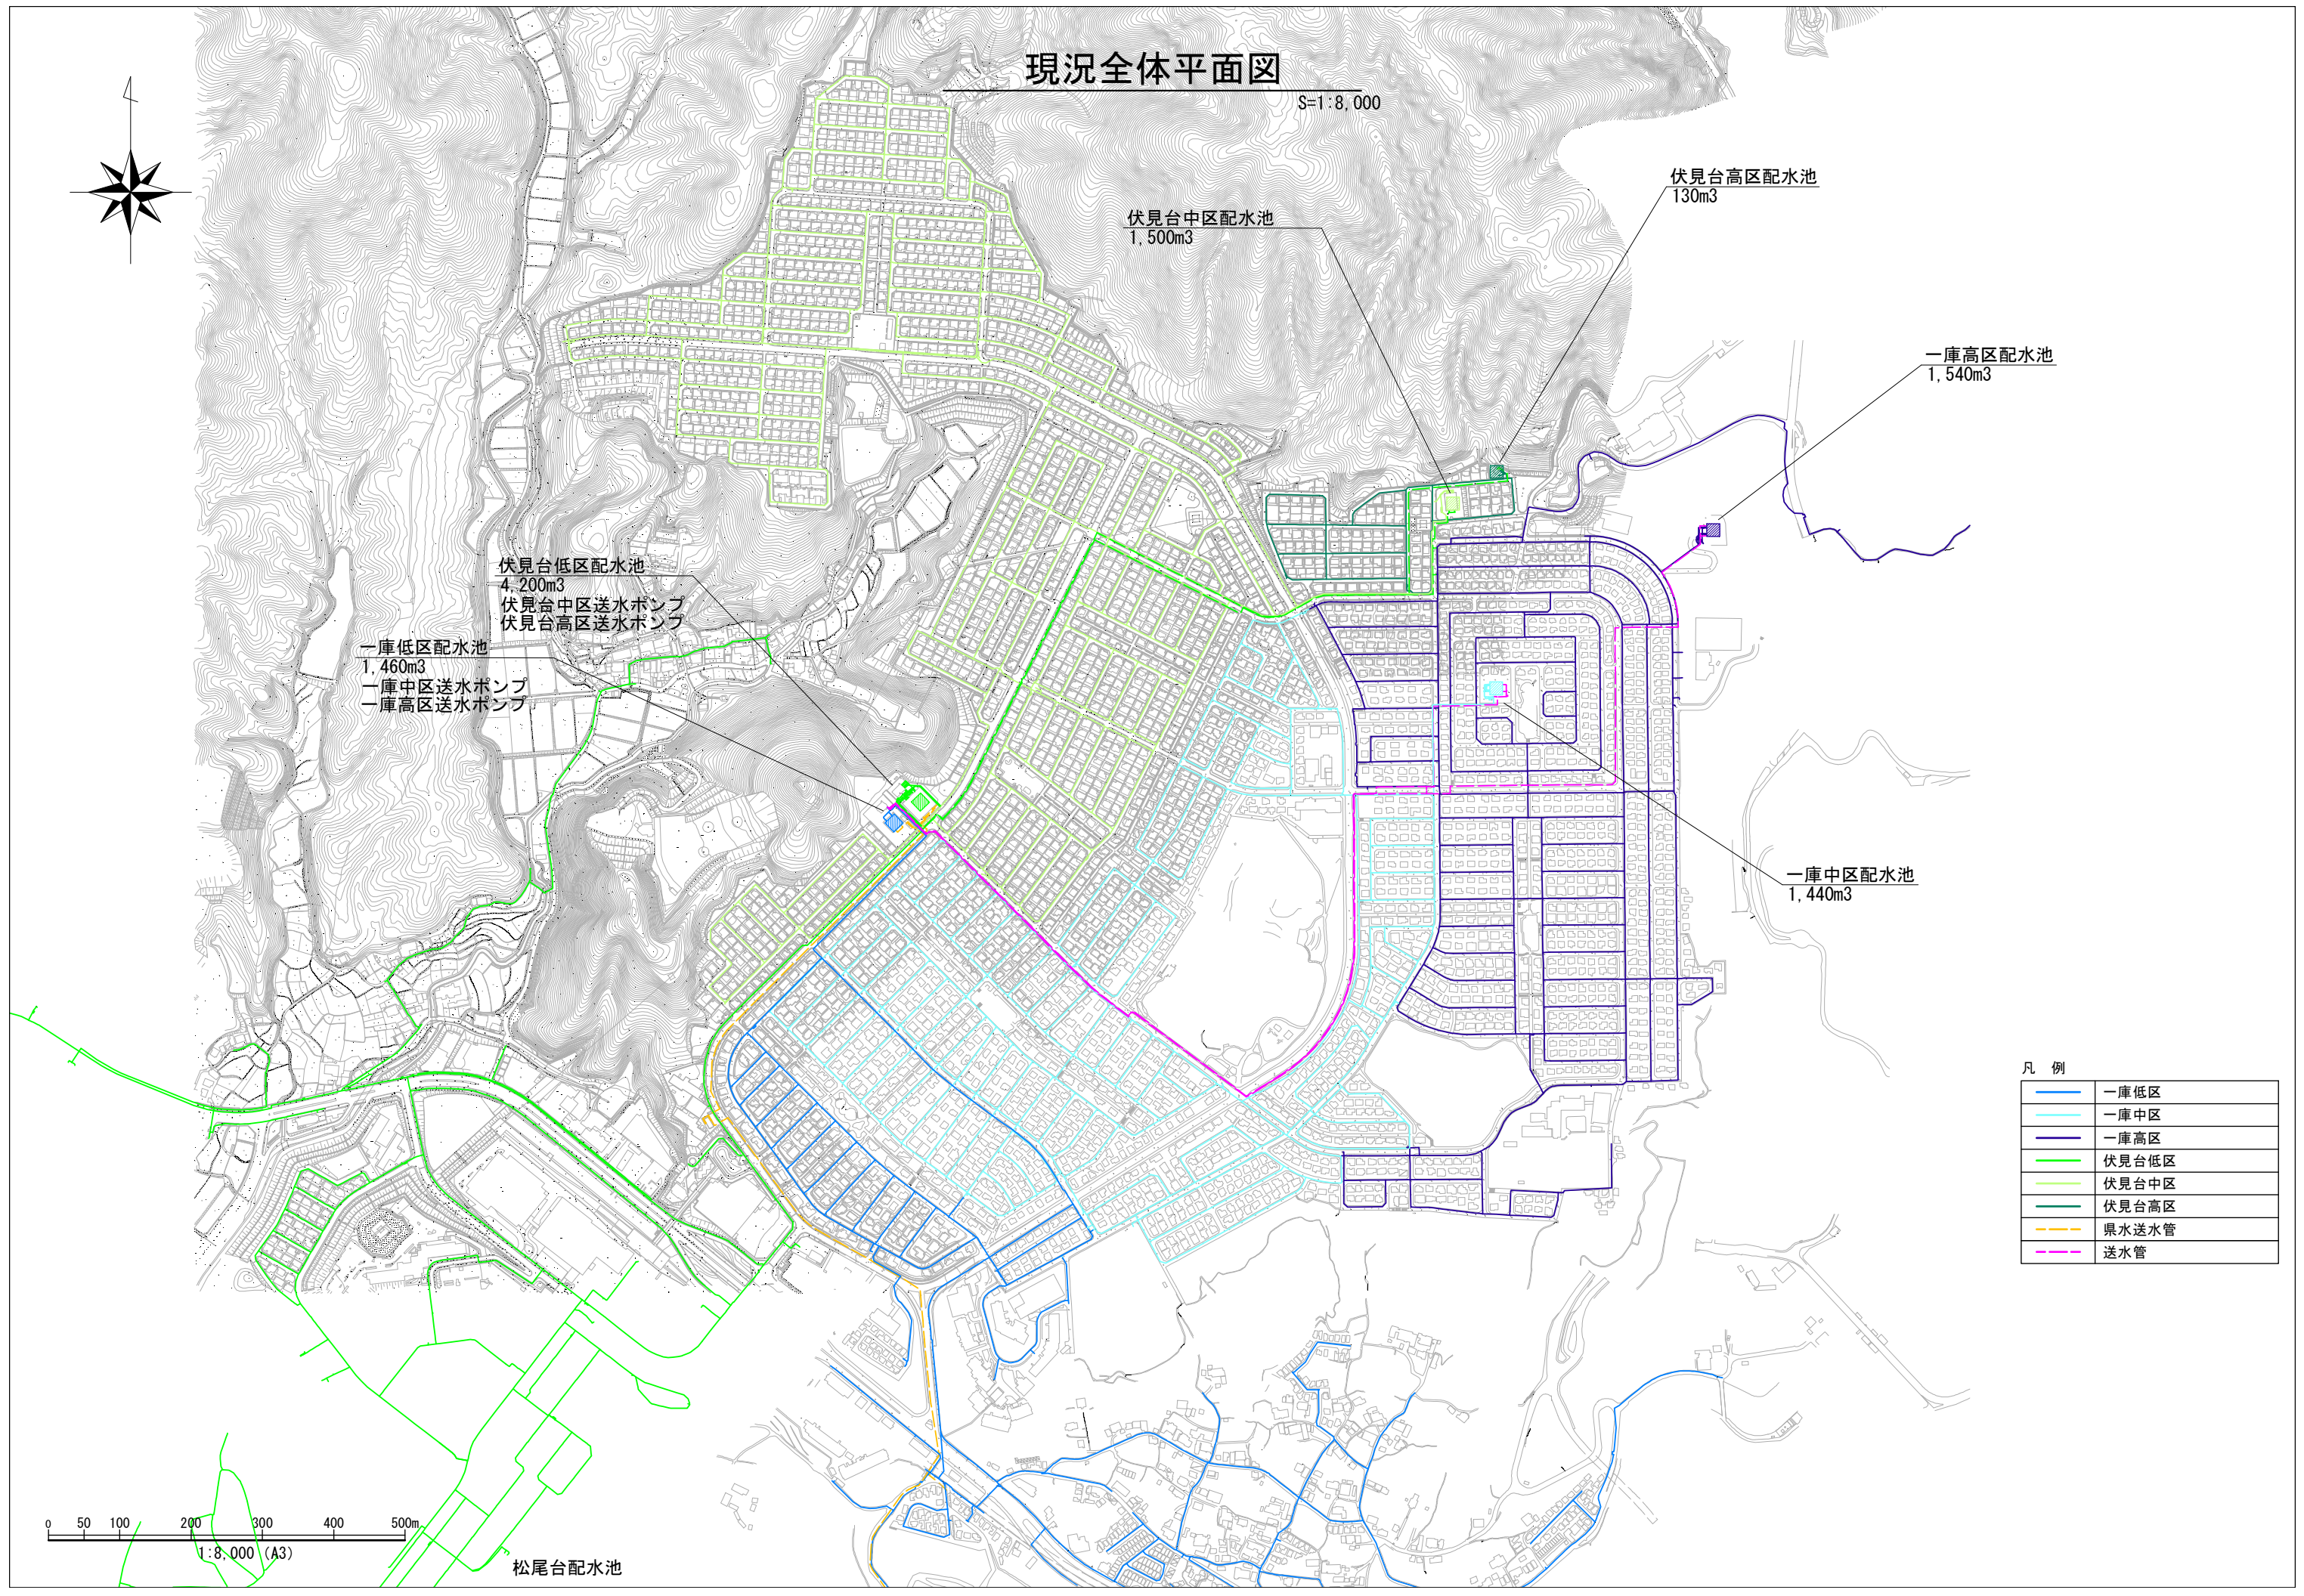


現況全体平面図

S=1:8,000

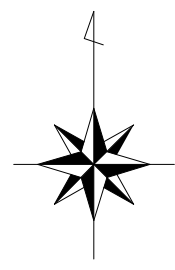

凡 例

	一庫低区
	一庫中区
	一庫高区
	伏見台低区
	伏見台中区
	伏見台高区
	県水送水管
	送水管



0 50 100 200 300 400 500m
1:8,000 (A3)

松尾台配水池

全体計画平面図


(完成形)

S=1:8,000

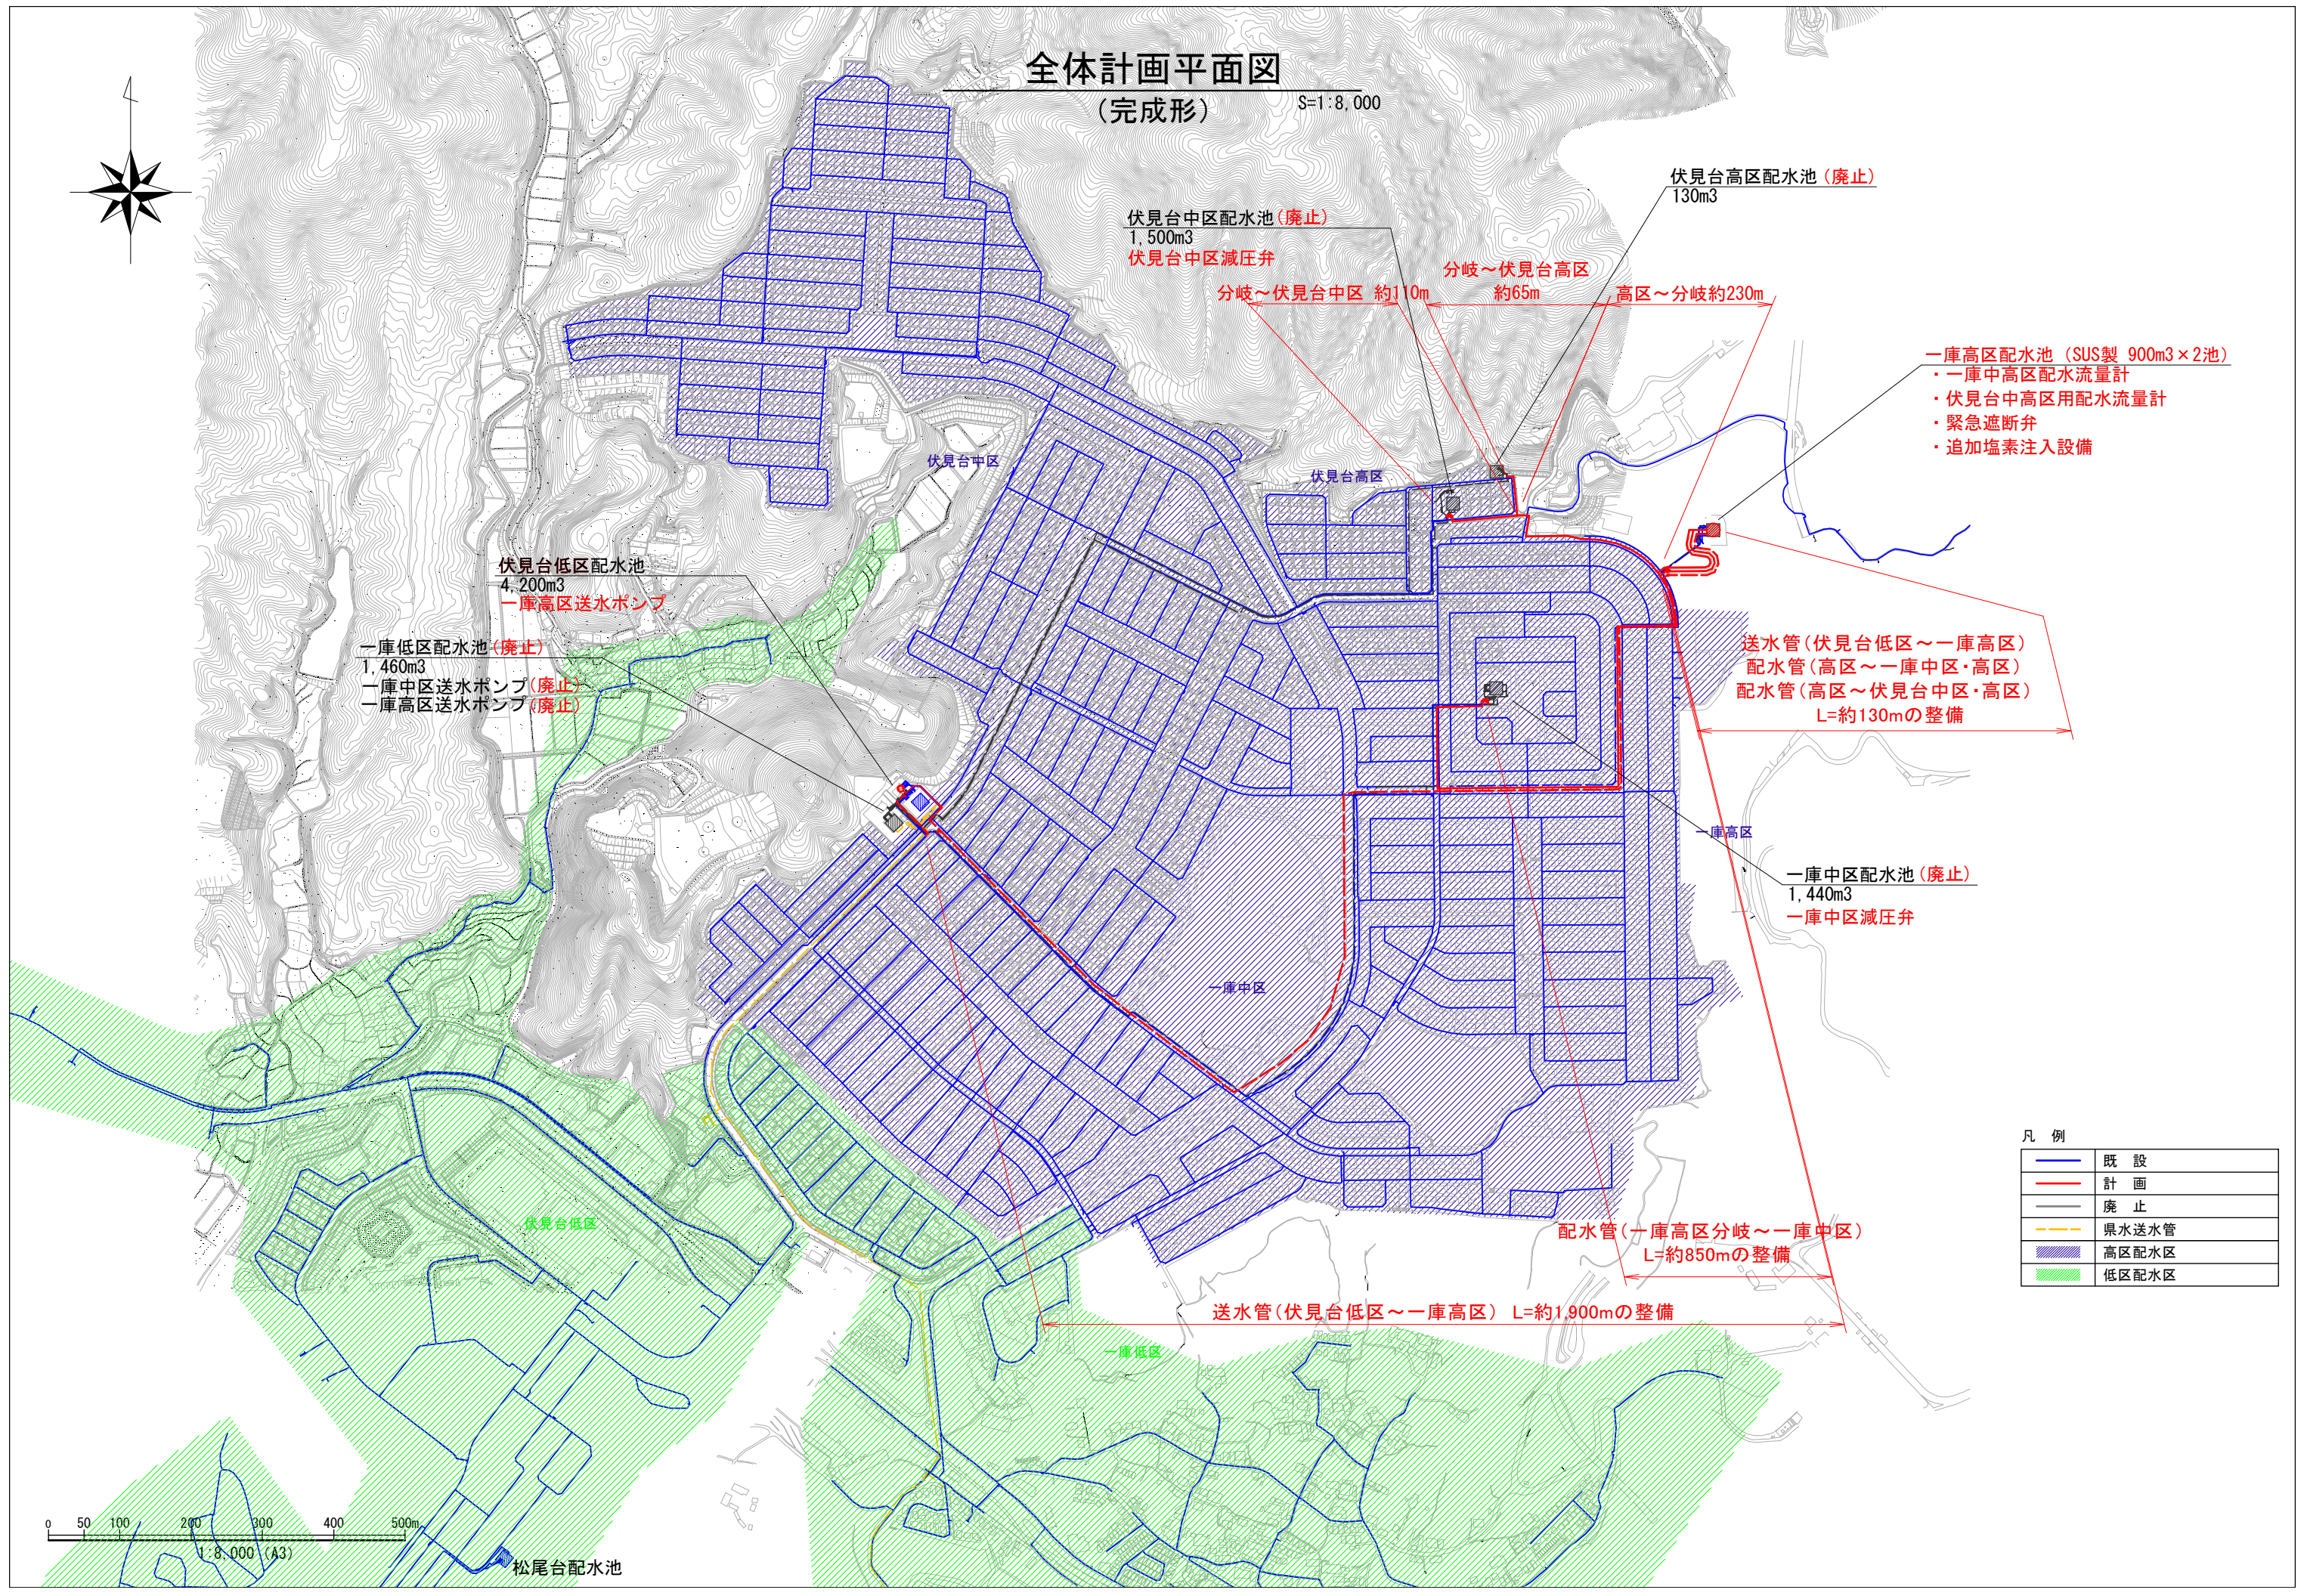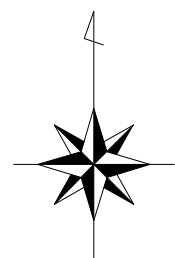



凡 例

	既 設
	計 画
	廃 止
	県水送水管
	高区配水区
	低区配水区

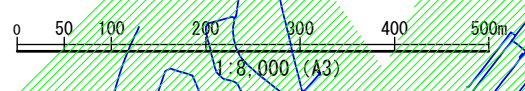

一庫高区配水池 現況平面図

S=1:400

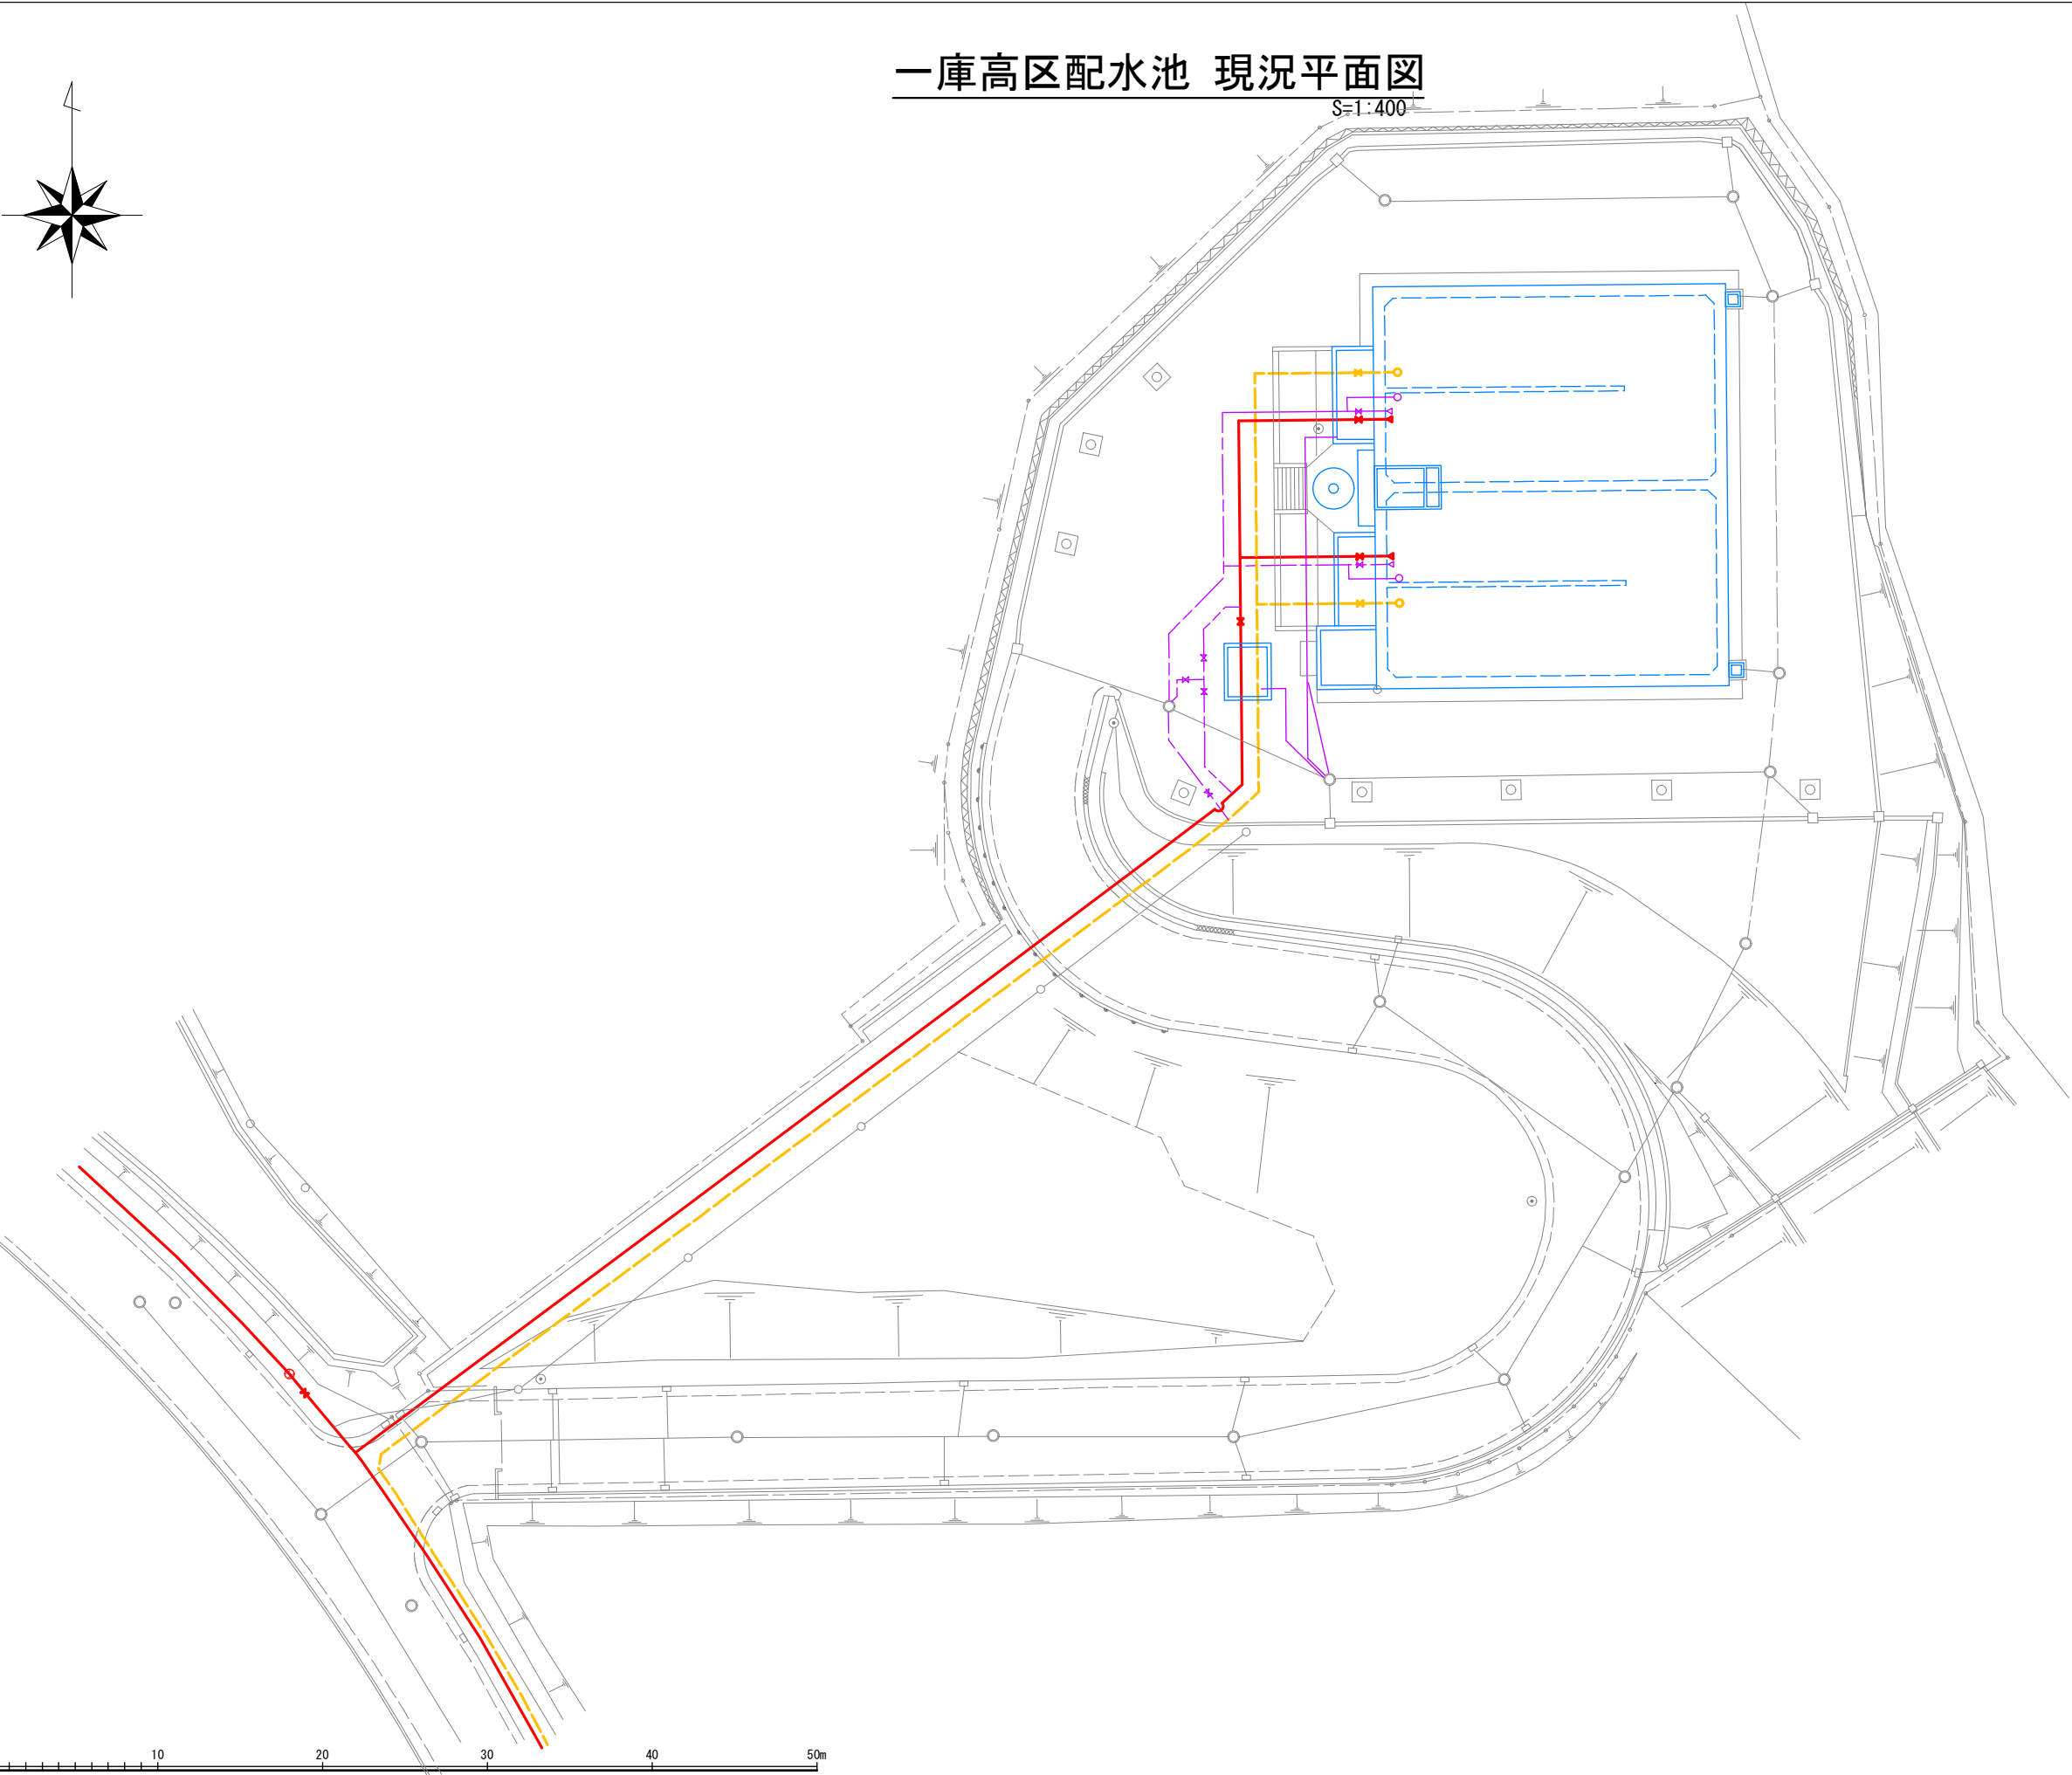
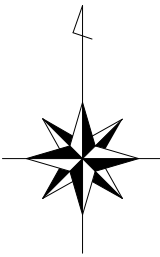


凡 例

— — — — —	送水管
—————	配水管
- - - - -	排水管


低区配水場 現況平面図

S=1:400

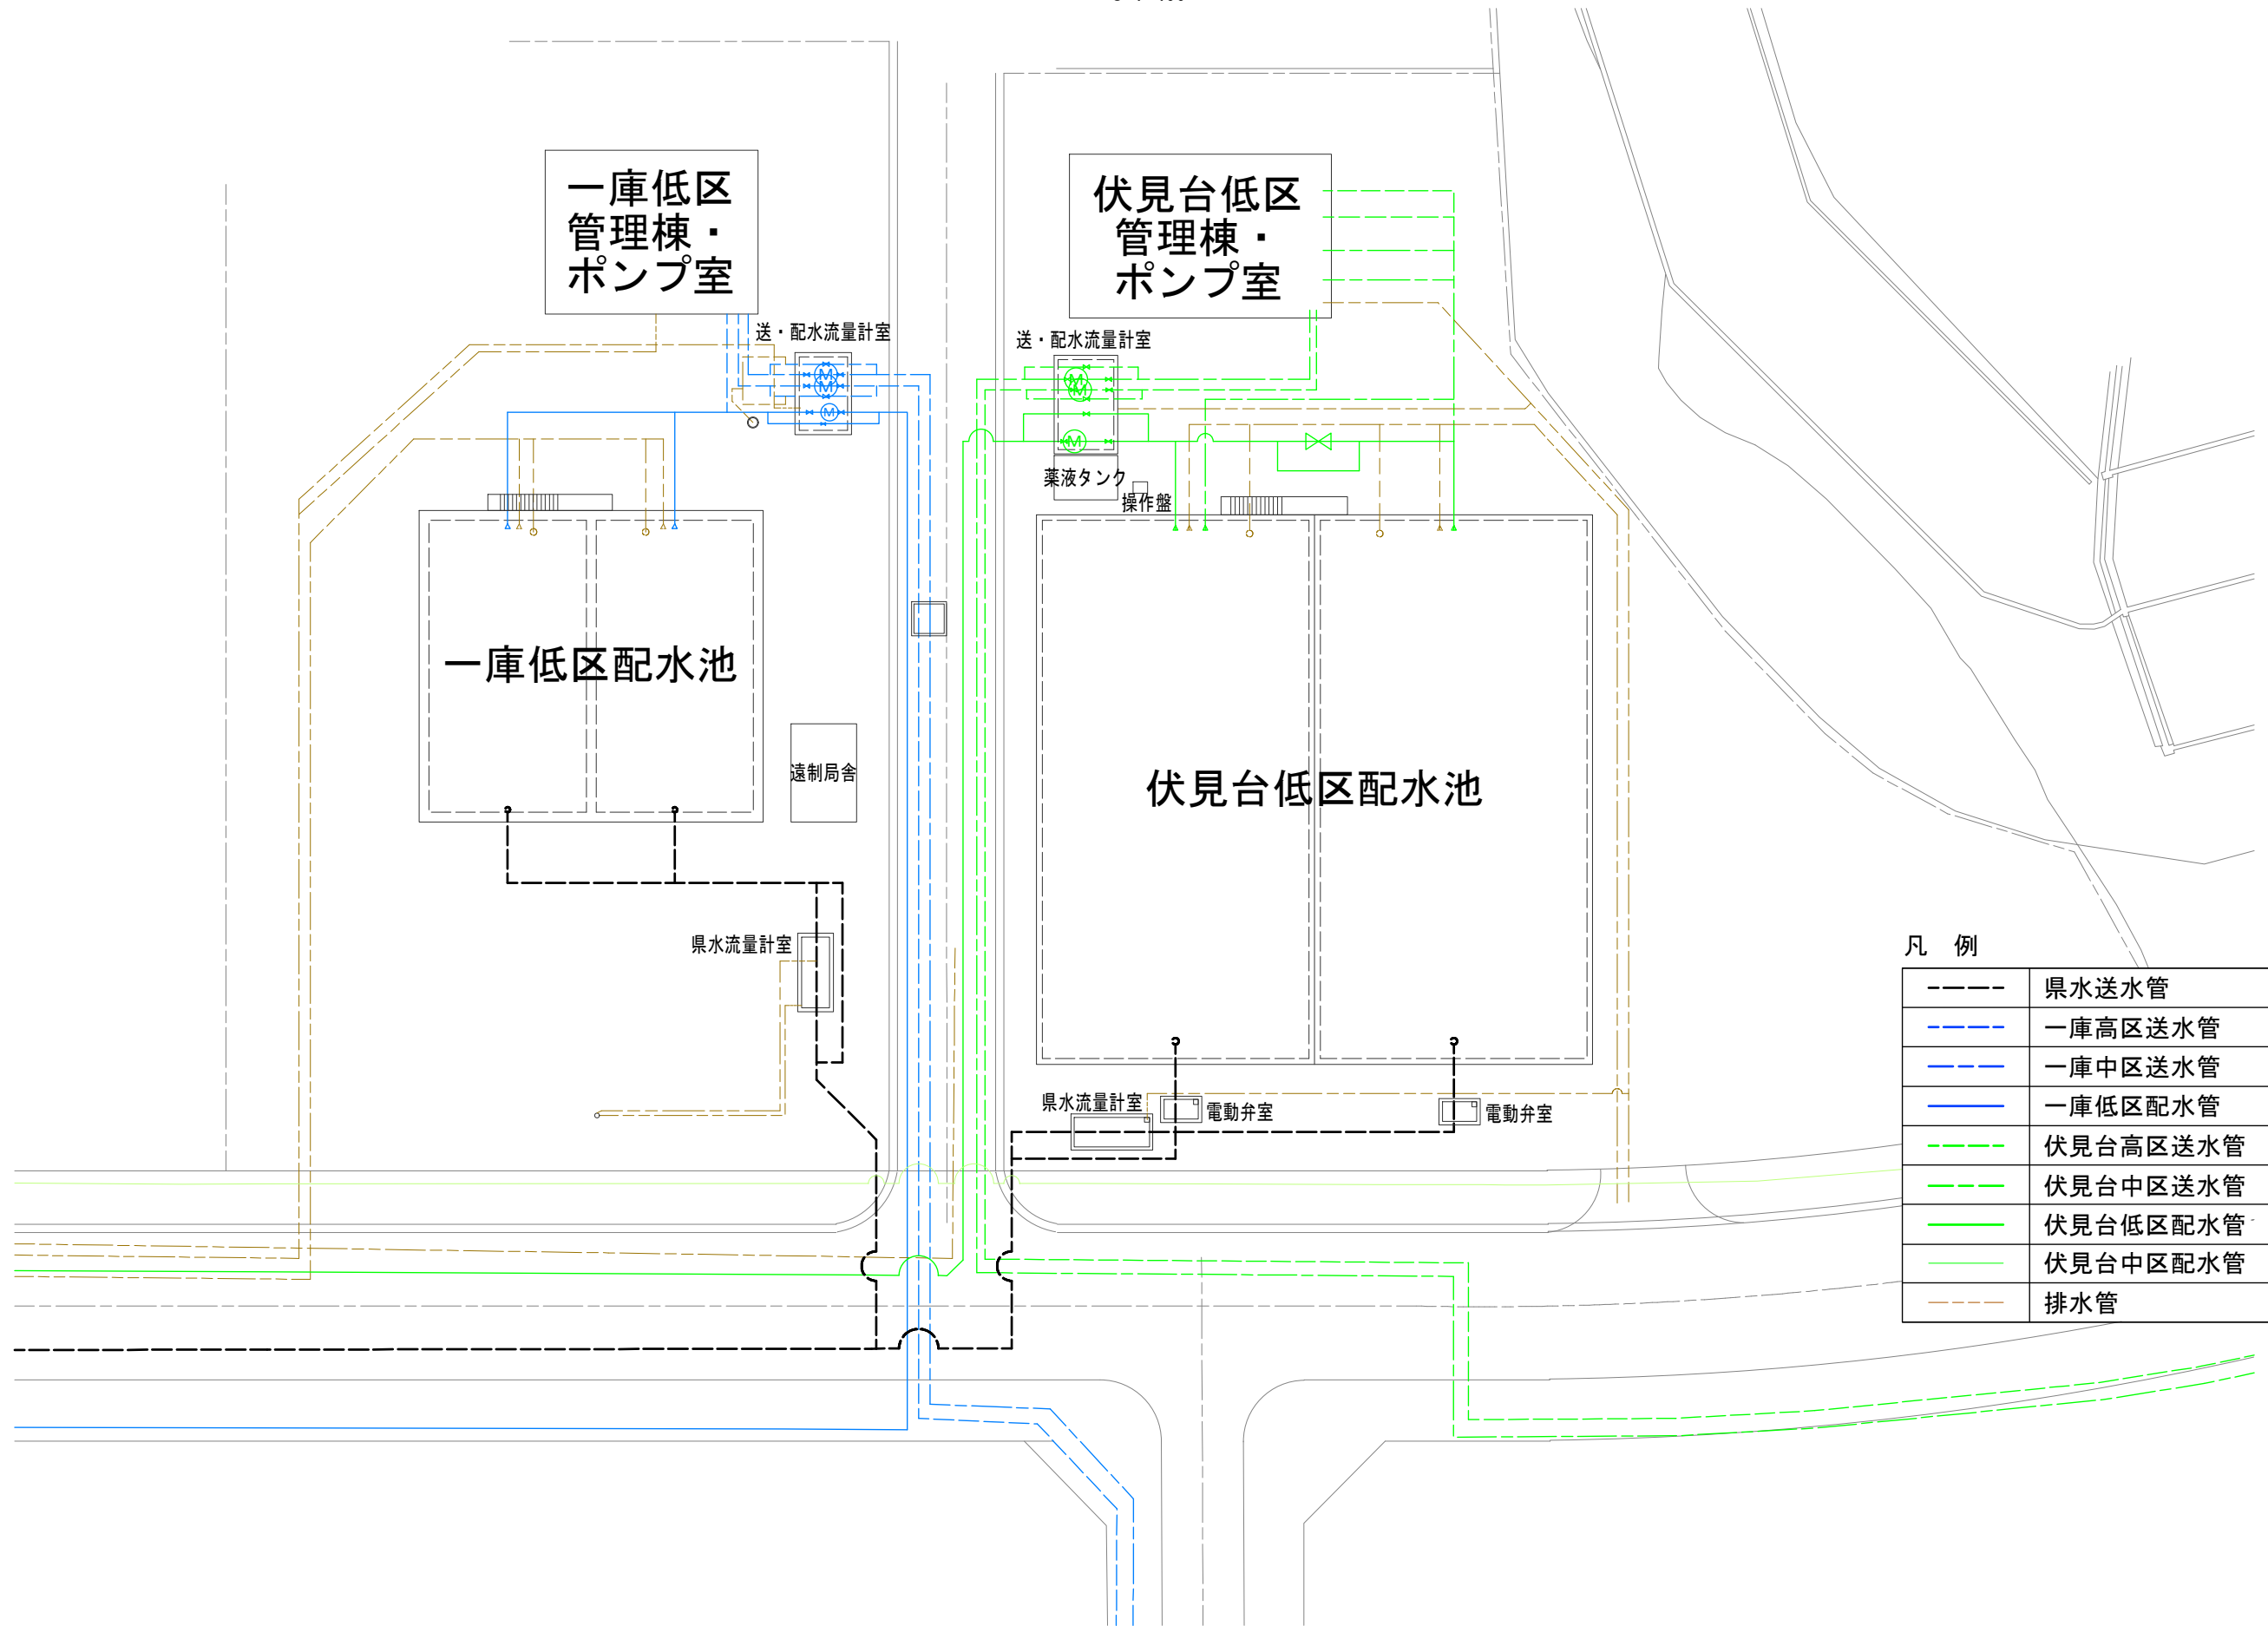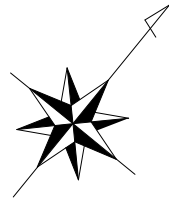

凡 例



----	県水送水管
----	一庫高区送水管
----	一庫中区送水管
—	一庫低区配水管
----	伏見台高区送水管
----	伏見台中区送水管
—	伏見台低区配水管
----	伏見台中区配水管
----	排水管

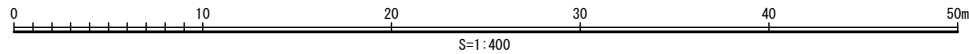

S=1:400

低区配水場 計画平面図

S=1:400

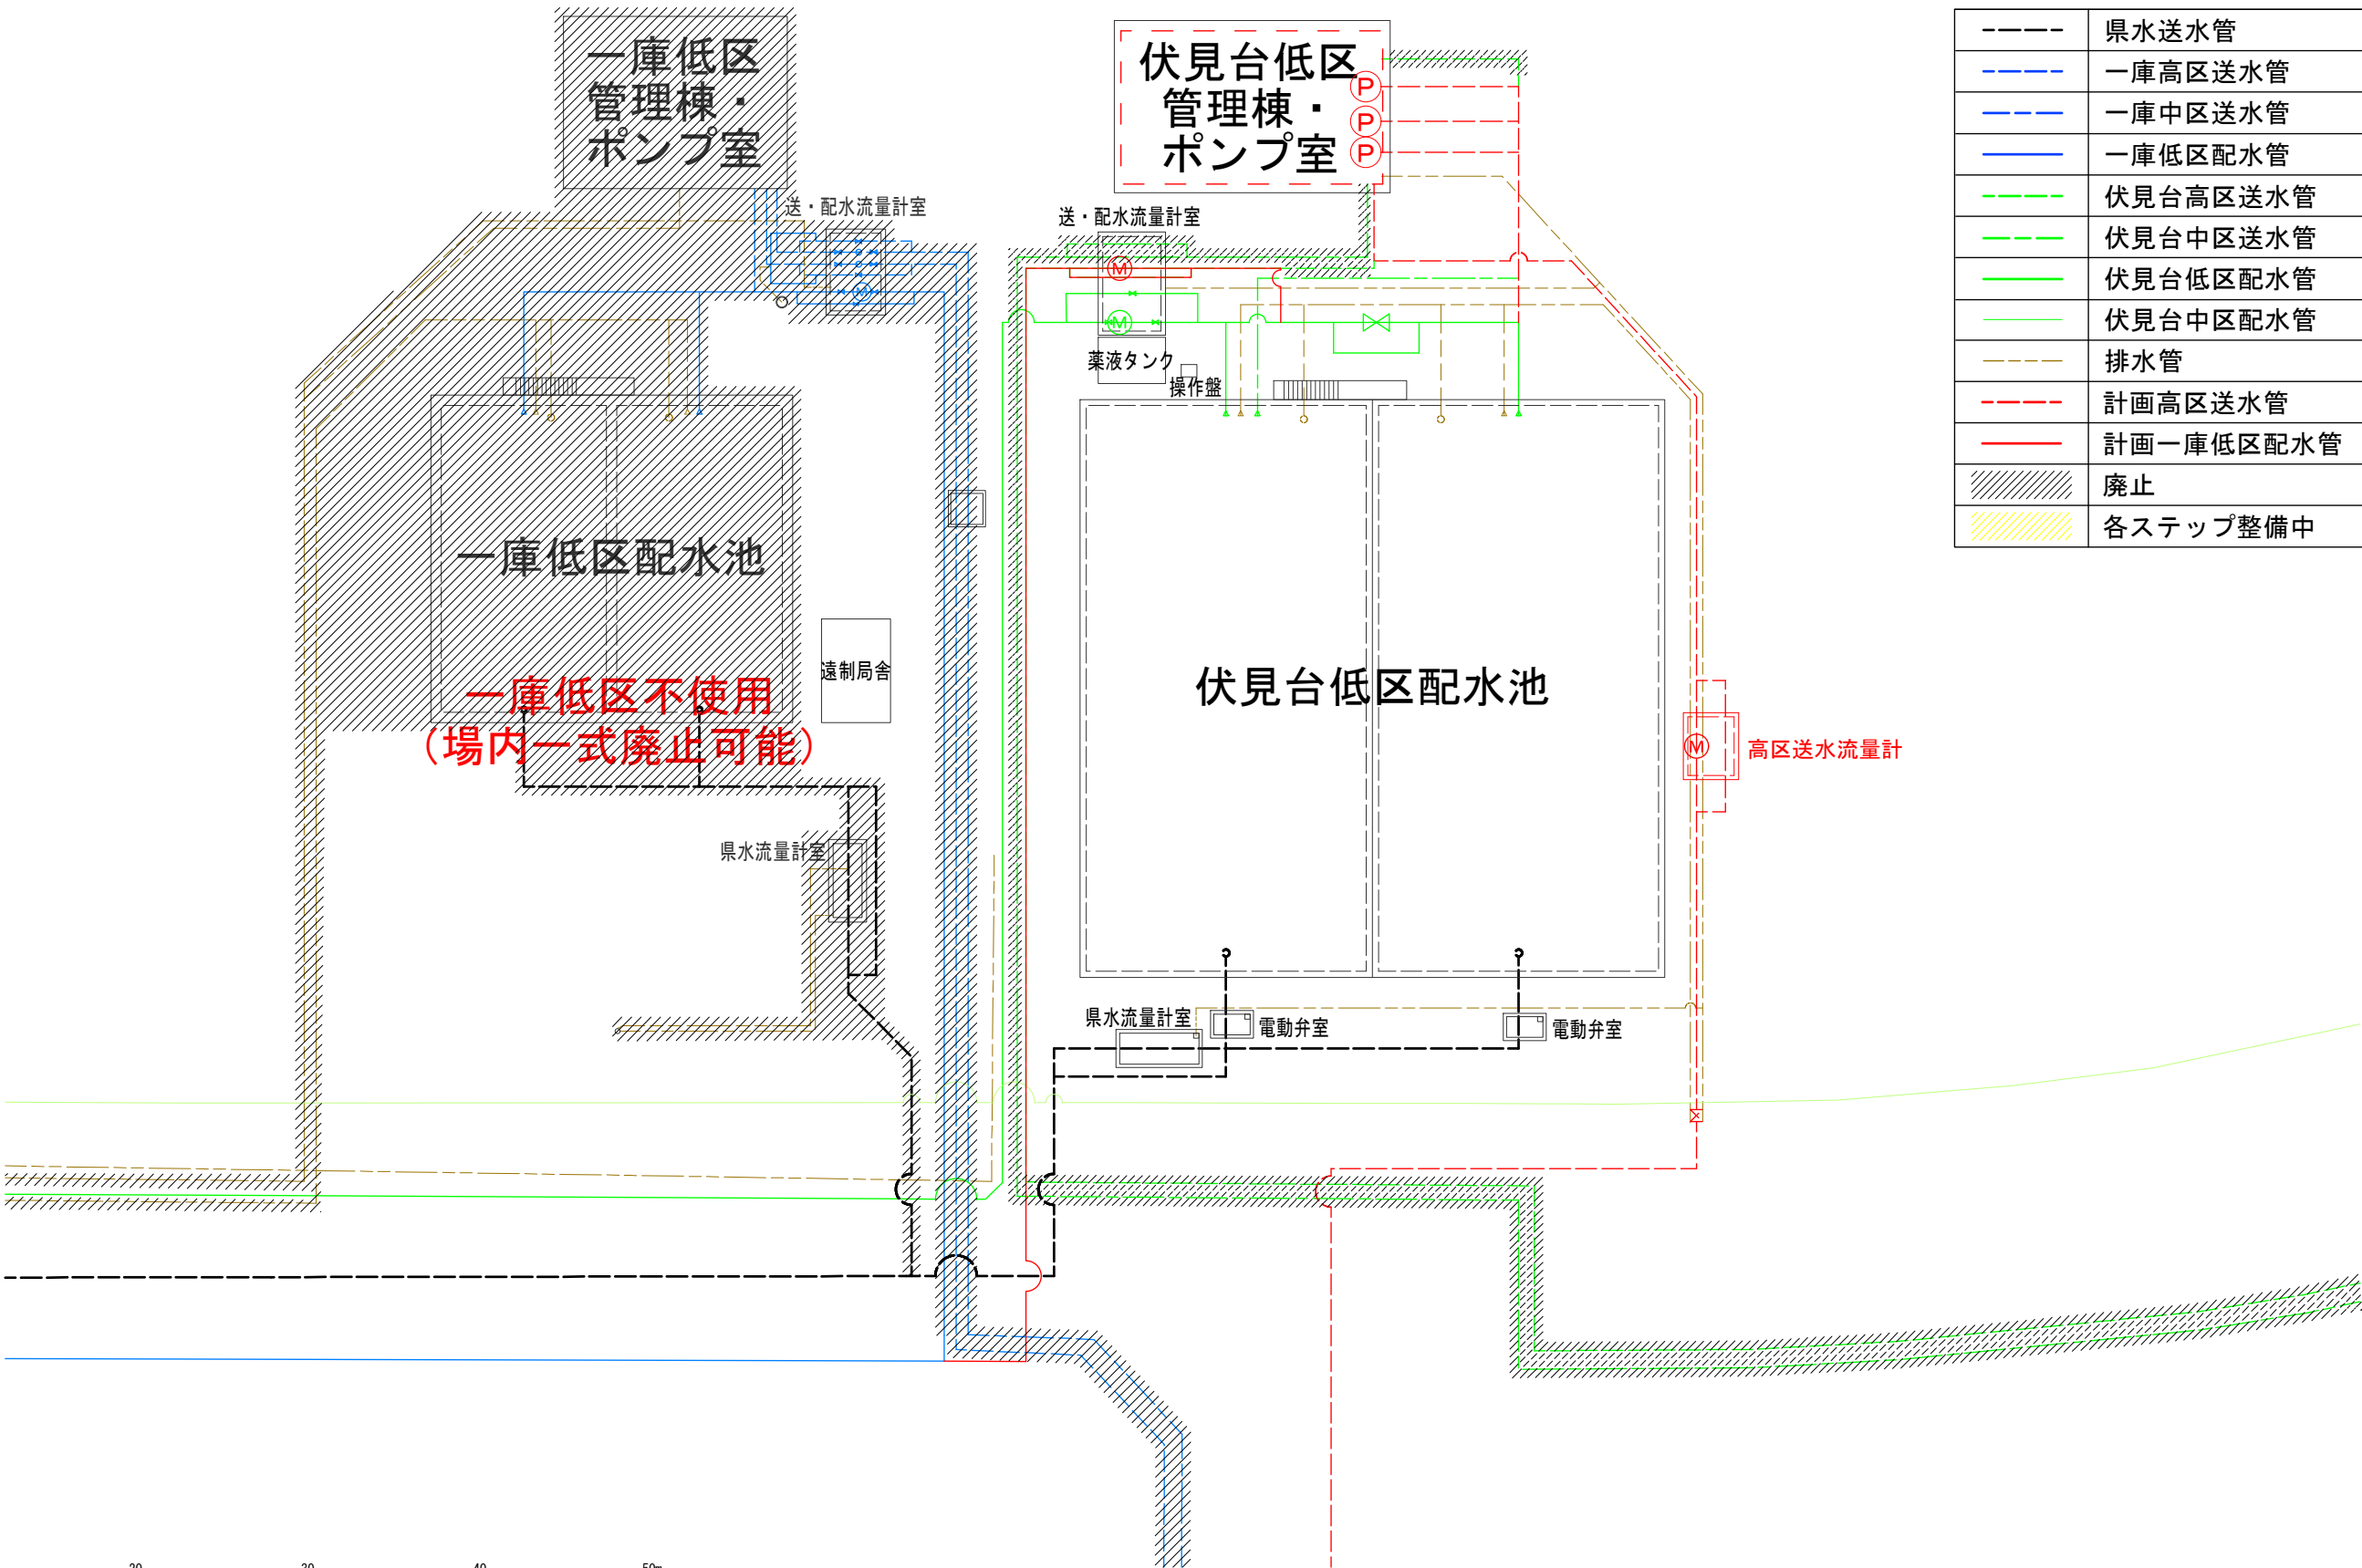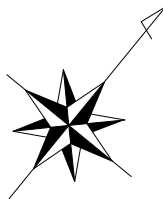

凡 例

-----	県水送水管
-----	一庫高区送水管
-----	一庫中区送水管
-----	一庫低区配水管
-----	伏見台高区送水管
-----	伏見台中区送水管
-----	伏見台低区配水管
-----	伏見台中区配水管
-----	排水管
-----	計画高区送水管
-----	計画一庫低区配水管
////	廃止
////	各ステップ整備中

0 10 20 30 40 50m
S=1:400