







凡例

建物

① 未とりこし建物

② 危険建物

③ 借用建物

④ 一時使用建物

⑤ 屋外教育環境整備事業によるもの

⑥ 当該建物以外の建物

建物以外の工作物

⑦ 自転車置き場

⑧ 倉庫

⑨ 吹抜け廊下

⑩ 温室

⑪ 相撲場

⑫ 正門通門

⑬ 階下り階段

方位



(北に矢印を付す)

民家

民家

民家

民家

民家

民家

平成 24 年度

平面図

縮尺

1/600 (A4)

学校名

清和台小学校

児童数

28

(学年別)


(学年別)

(学年別)

図面番号

1101

②

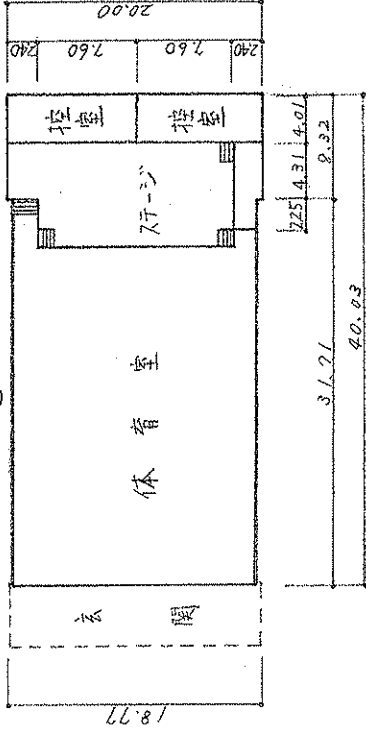

体育倉庫

7.86

⑨-S1-41


階段

⑧ 屋外便所


便所

3.45

36.37

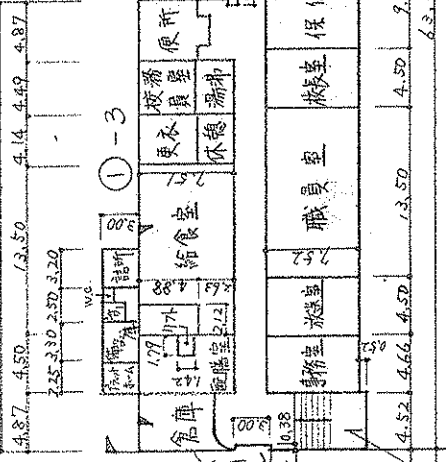

①-4 玄関ホール

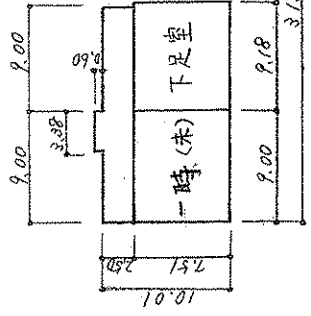

①-2

①-1

階段

2.24

2.50

2.50

普通教室

給食室

給食室


①-3

①-1

①-1 地階・1階


5mm 方眼

文 部 省

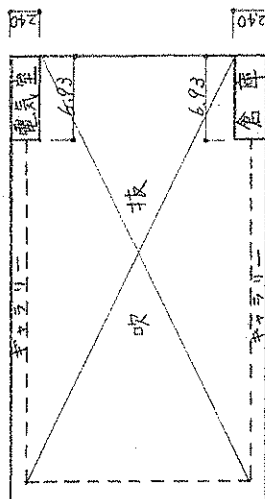

②


2 隨

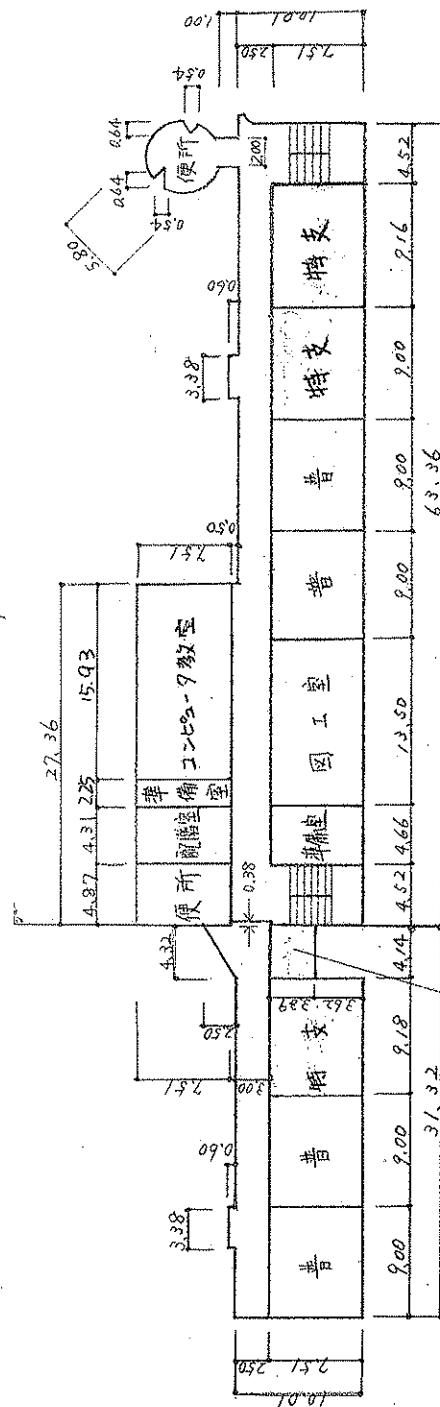

①

①

2. 實

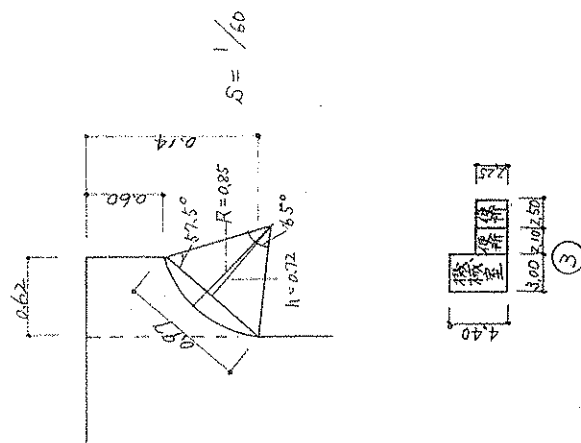


凡例

③ 7°-16專用付屬室---24 m<sup>2</sup>

⑧ 學校開放便所 10分

平成24年度

平面図

縮尺

1/600 (A4)

学校名

清和台小学校

設置場所


2.8

2.17

0.55.8

図面番号

1101

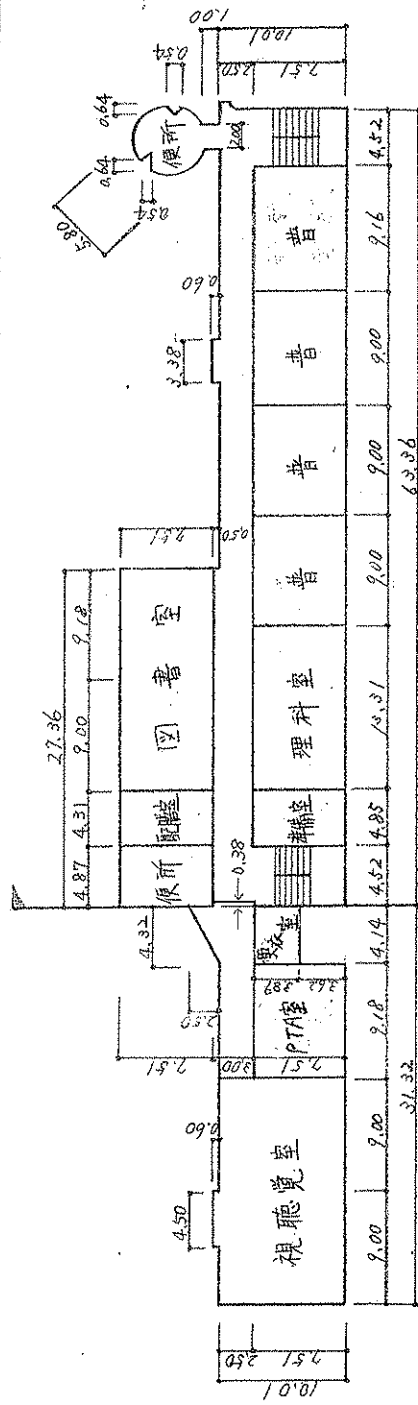


①-2

3階


凡例

普通教室

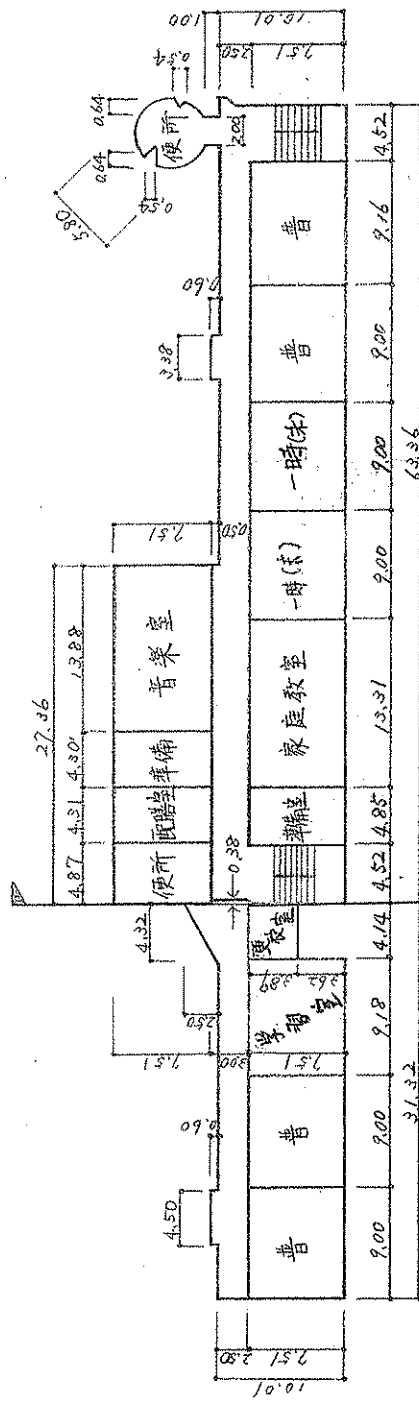


①-2


4階

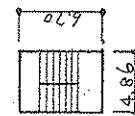

① 屋階

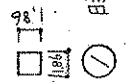

① 時計台

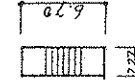

① 屋階