


# 整地平面図

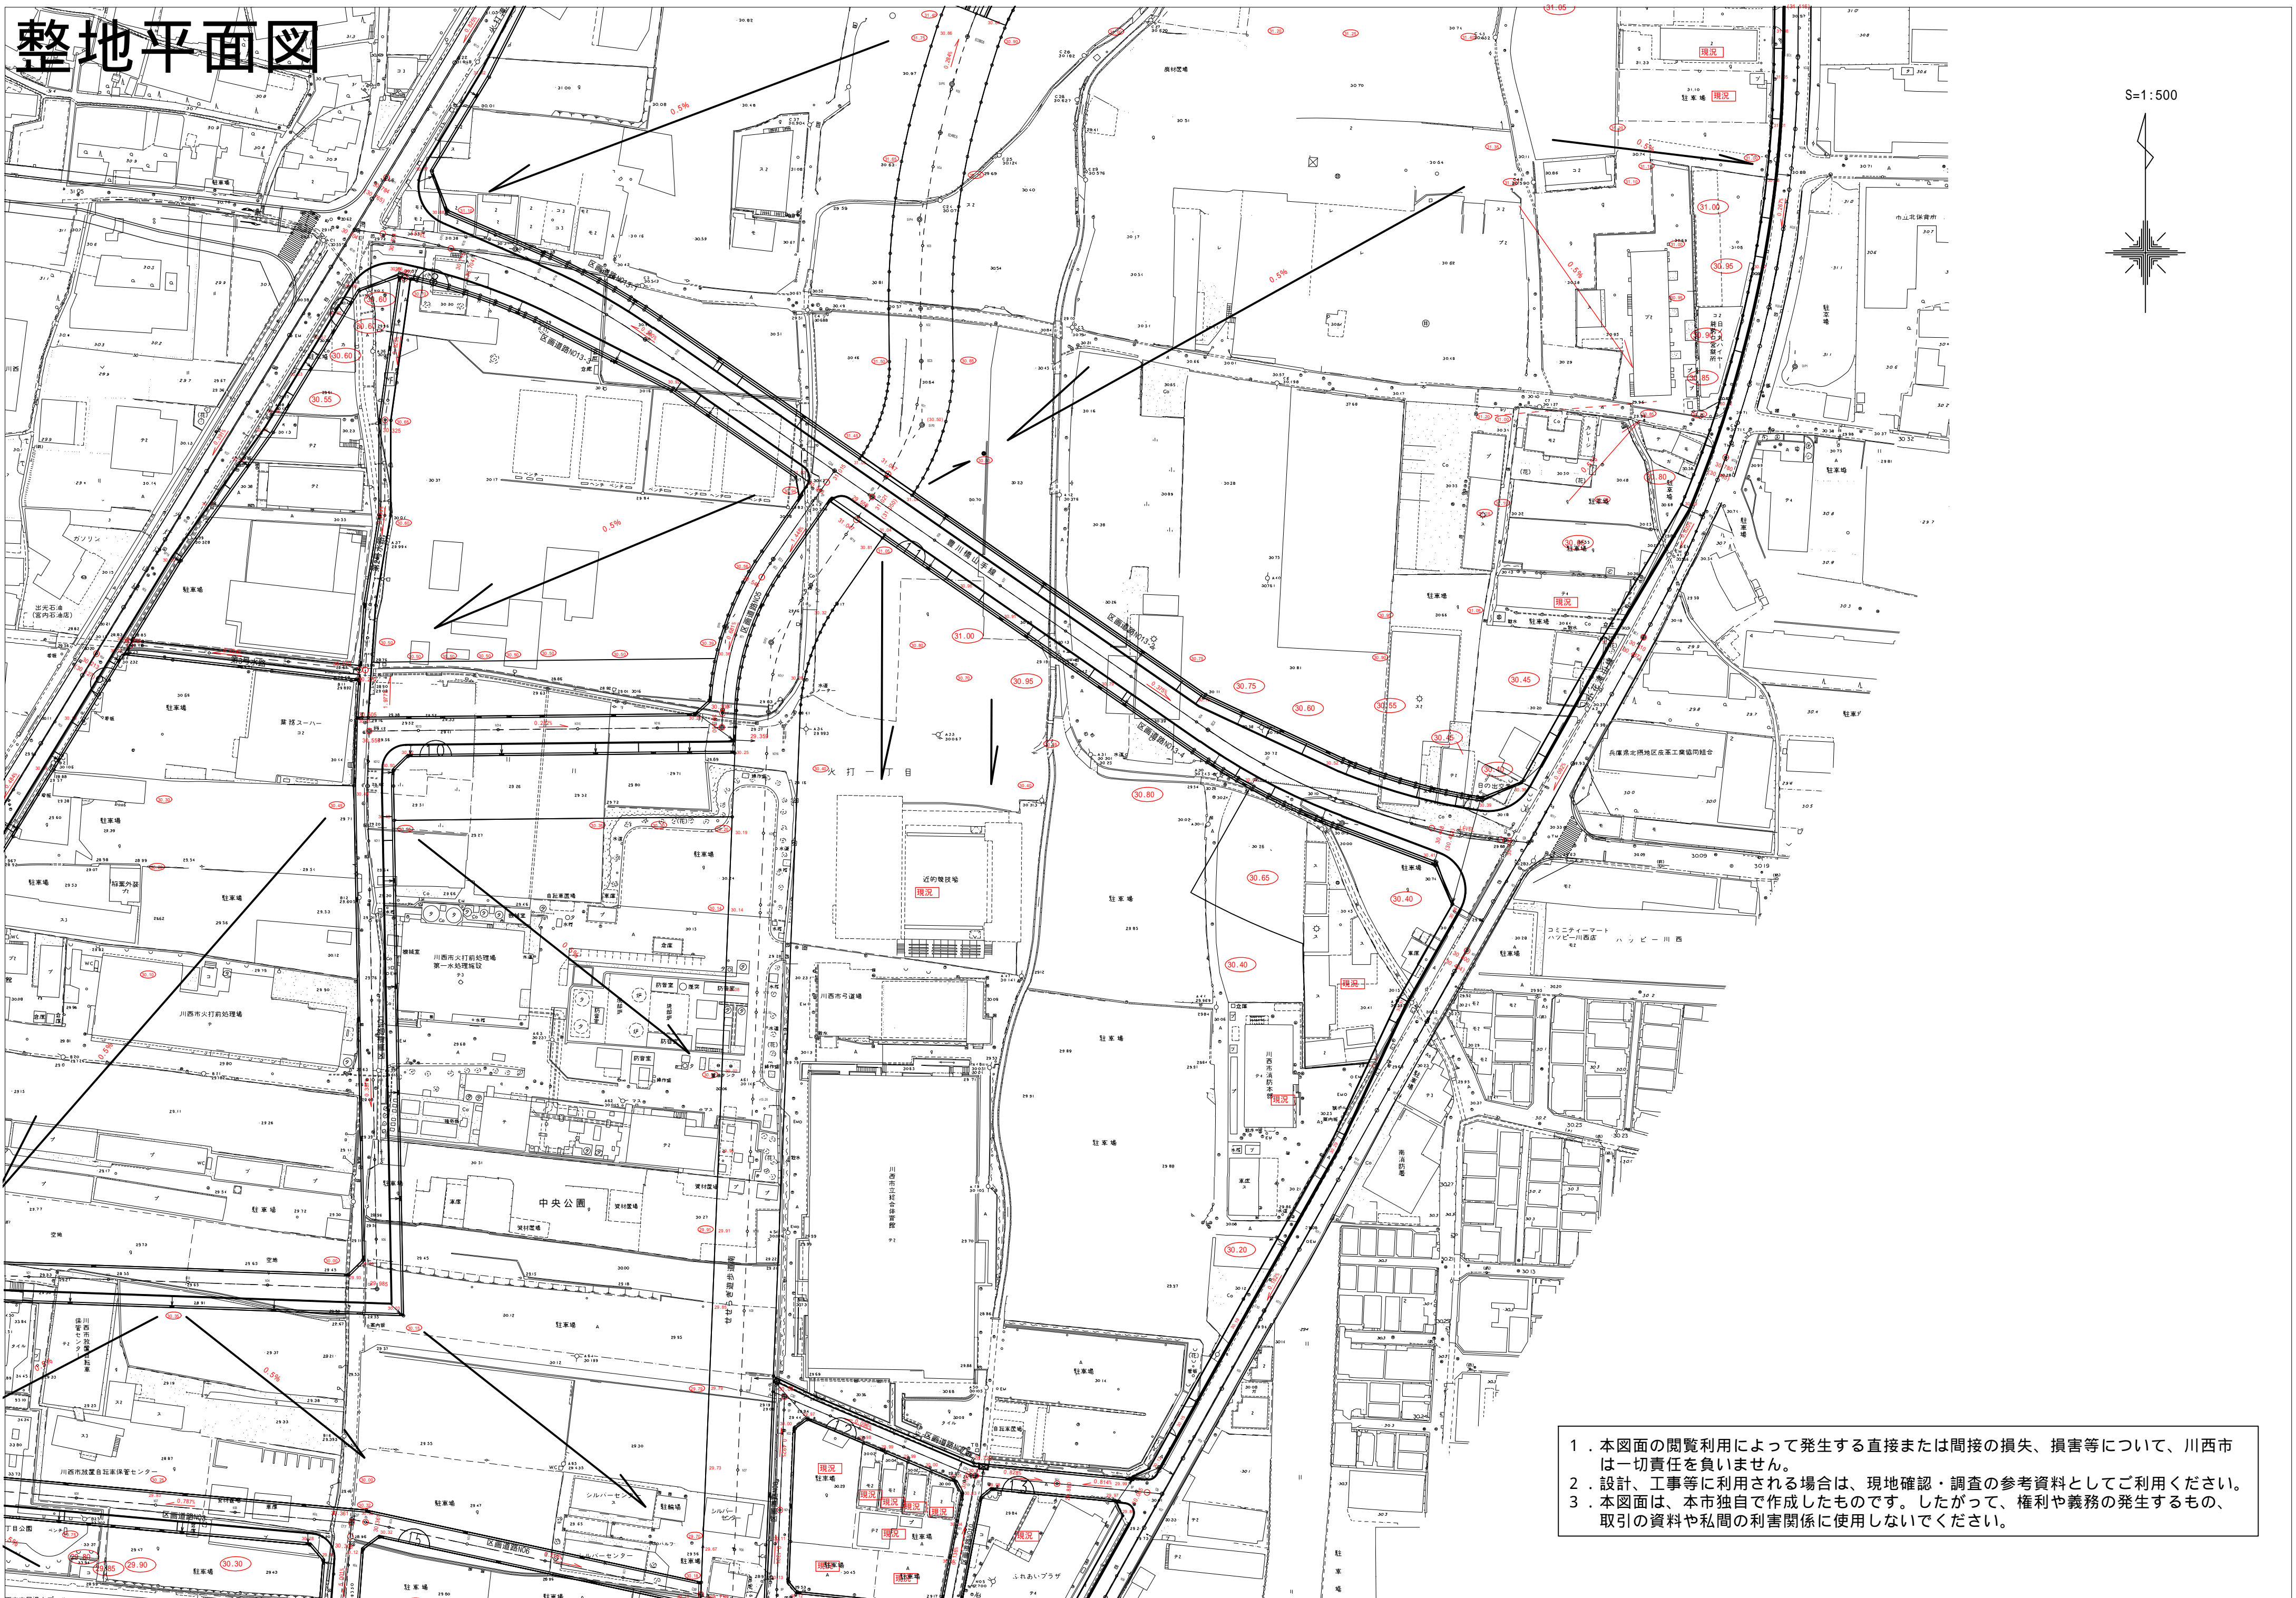

1. 本図面の閲覧利用によって発生する直接または間接の損失、損害等について、川西市は一切責任を負いません。
2. 設計、工事等に利用される場合は、現地確認・調査の参考資料としてご利用ください。
3. 本図面は、本市独自で作成したものです。したがって、権利や義務の発生するもの、取引の資料や私間の利害関係に使用しないでください。