


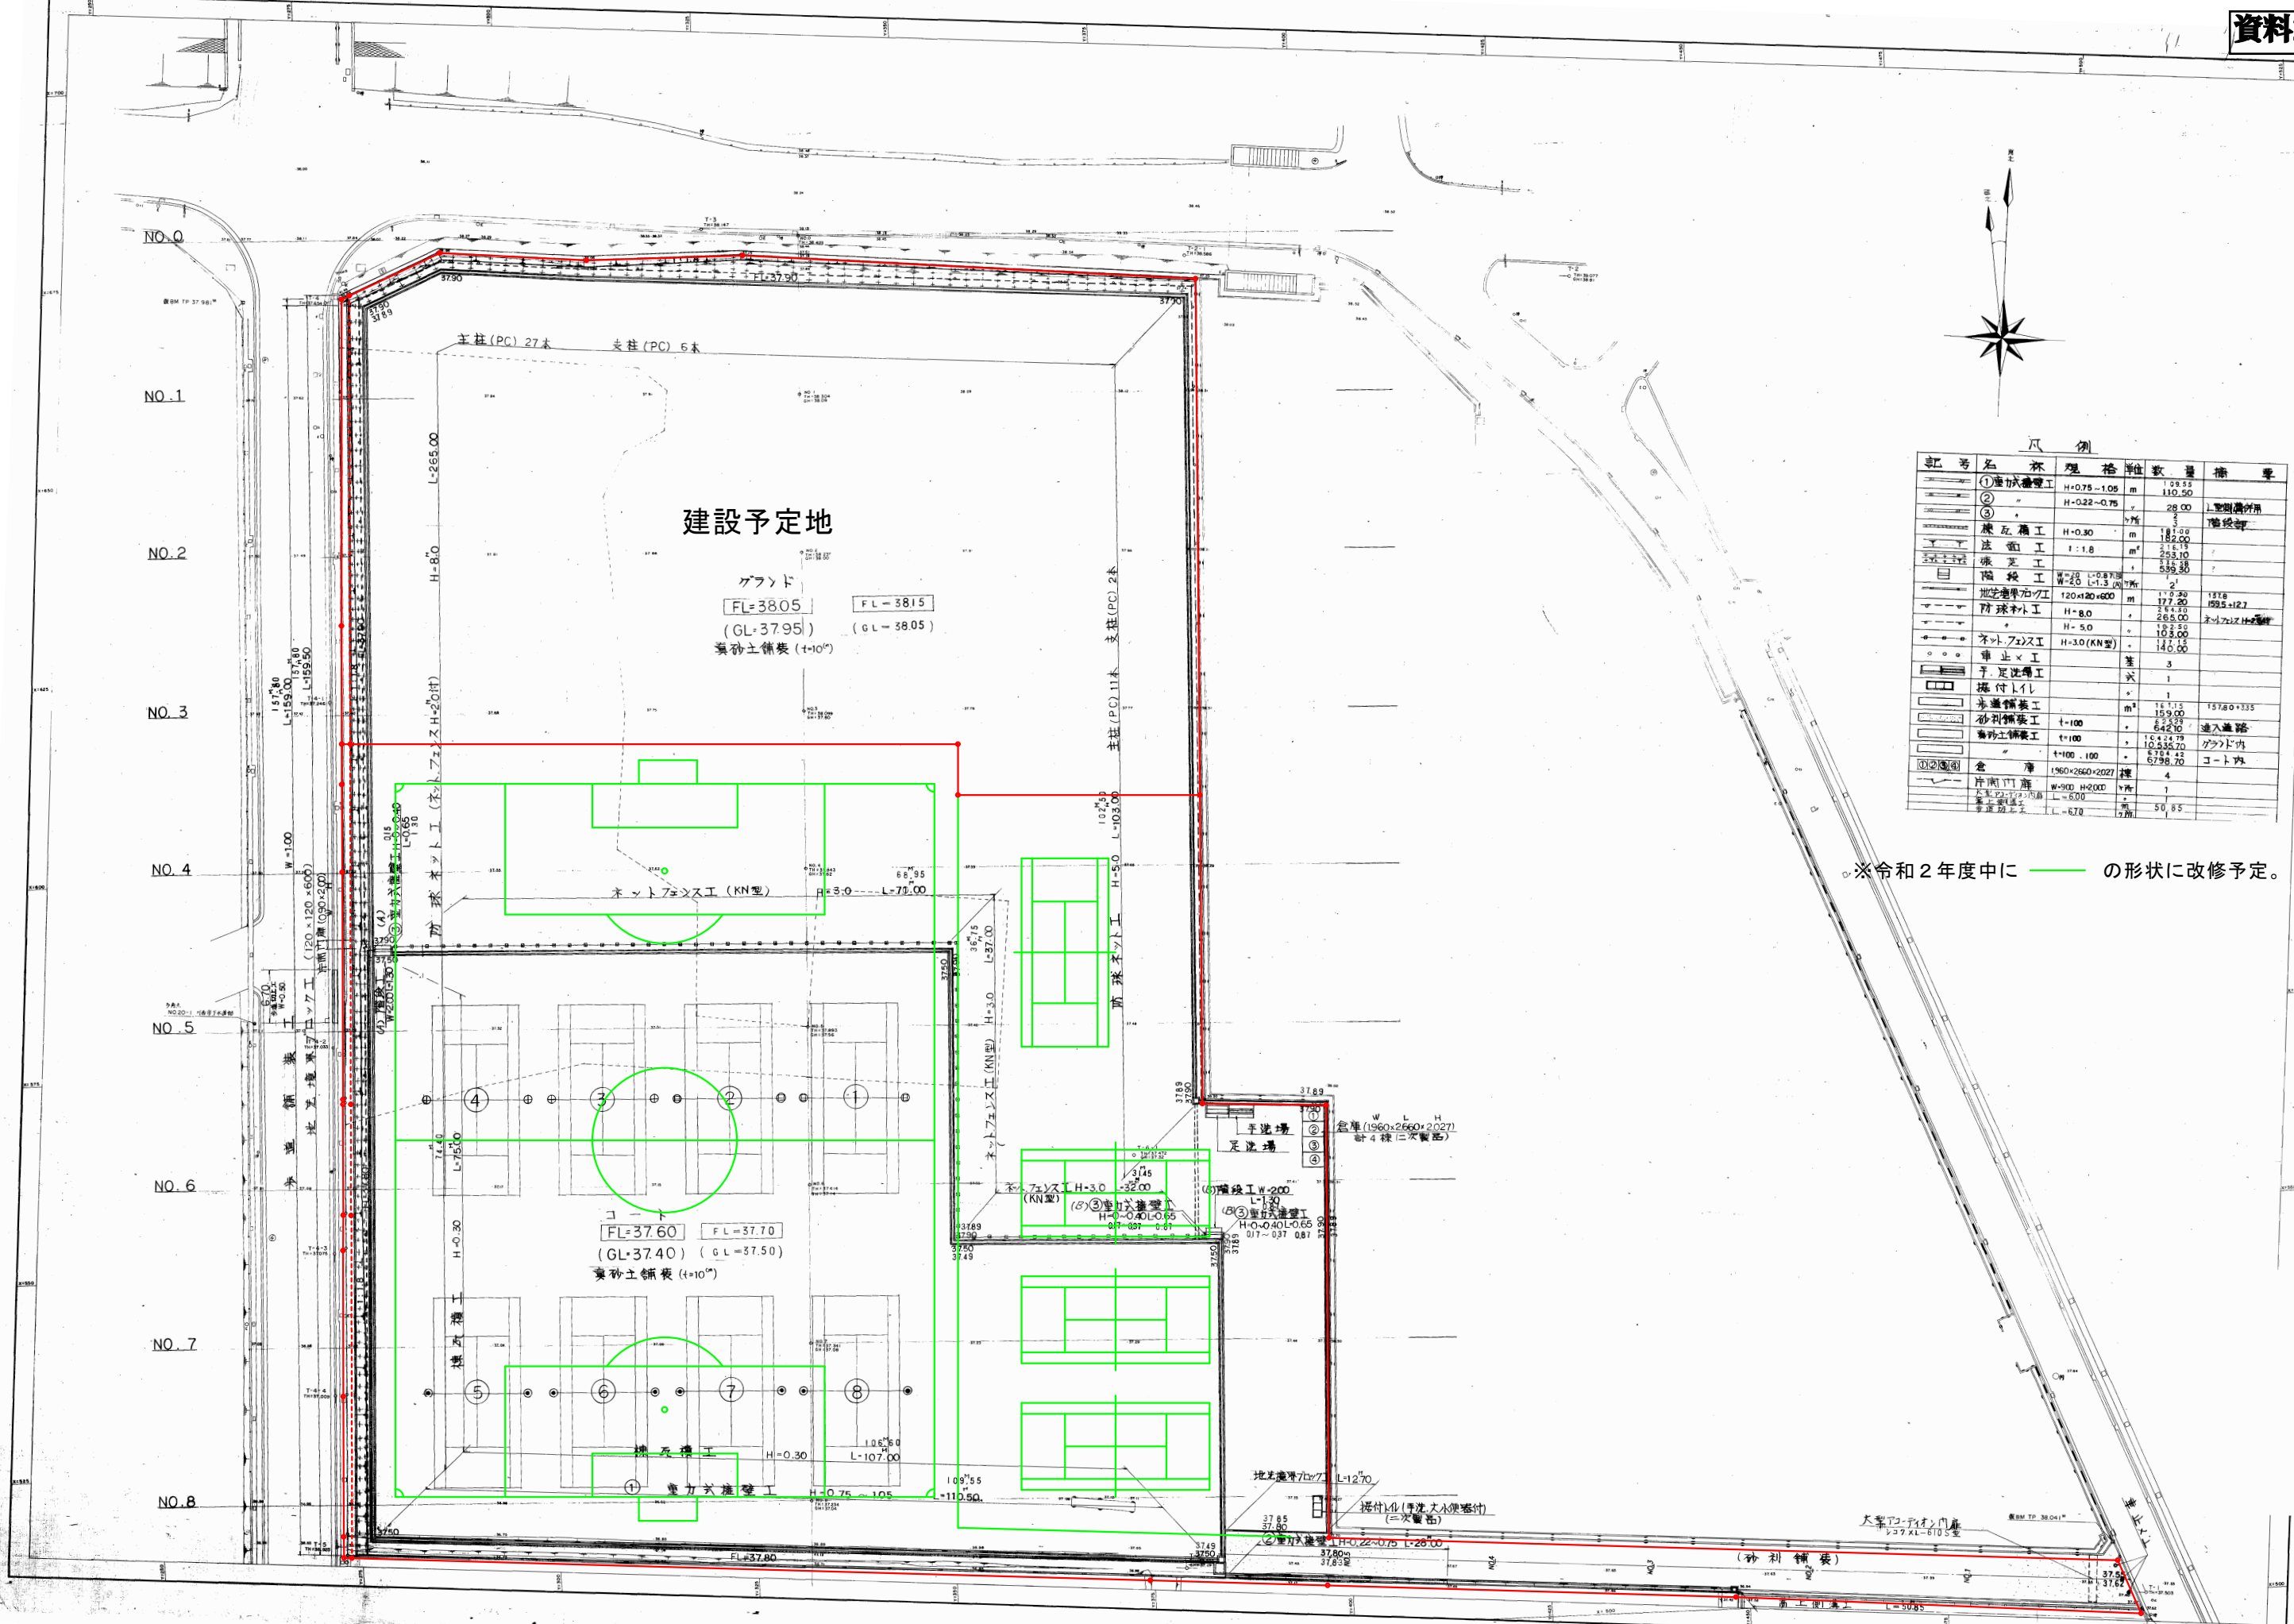

凡 例

記号	名称	規格	単位	数量	備 考
①	土留工	H=0.75~1.05	m	158.55	
②	"	H=0.22~0.75	"	28.00	土留工用

※令和2年度中に ——— の形状に改修予定。