

## 記

### 1 施行者の名称

川西市

### 2 都市計画事業の種類及び名称

阪神間都市計画道路事業 3. 5. 920号 見野線

### 3 事業計画

#### イ 事業地

##### (1) 収用の部分

兵庫県川西市見野1丁目及び2丁目地内

##### (2) 使用の部分

なし

#### ロ 設計の概要

起 点 兵庫県川西市見野2丁目

終 点 兵庫県川西市見野1丁目

延 長 430m

幅 員 12m

車線の数 2車線

その他別添の設計の概要を表示する図書のとおり。

#### ハ 事業施行期間

自 平成31年3月12日

至 平成37年3月31日

注) 事業施行期間開始日は兵庫県公報掲載の日とする。



## 5 申請理由書


都市計画道路見野線は、国道173号から大和団地を東西に結ぶ路線である。

当該路線は、川西市都市計画マスタープランにおいて「整備を進める都市計画道路」として位置づけられていることとあわせて、通学路交通安全プログラム及び川西市バリアフリー重点整備地区基本構想（第2期基本構想）の重点整備地区内における生活関連経路及び準生活関連経路として位置づけられていることから、交通の円滑化及び歩行者の安全性の確保が求められている。

また、当該路線は東谷小学校及び東谷中学校の通学路であるとともに、能勢電鉄山下駅への経路になっており、路線バスを含む自動車と歩行者の交通量が多いにも関わらず、道路は狭隘で歩道が片側しかないことから、特に歩行者にとって危険な状況である。


当該路線の整備により、都市計画道路見野線の未整備区間が無くなり、幹線道路としての東西ネットワークが形成され、歩行者通行の安全確保及び交通の円滑化はもとより、通学路としての安全な通行の確保を図ることができる。



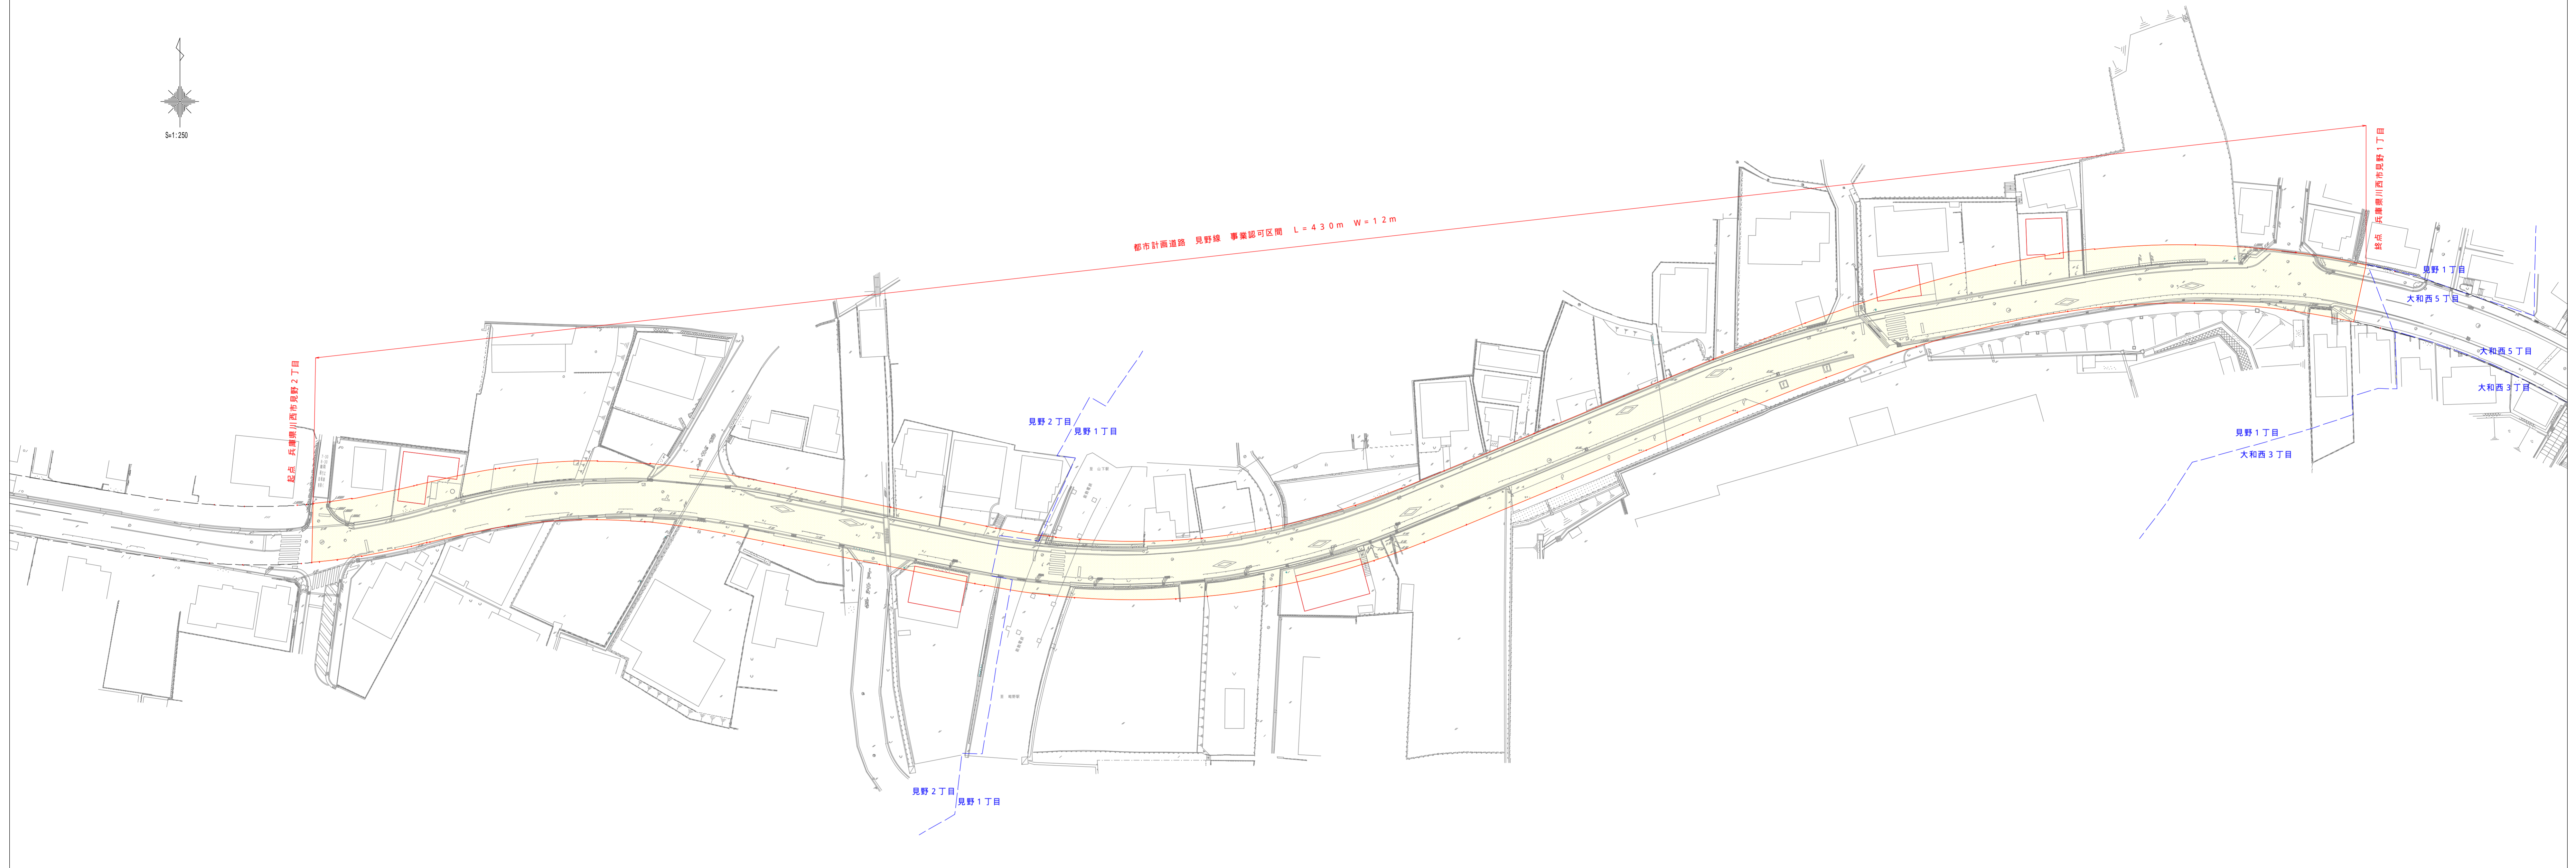

凡 例	
	収用の部分
	使用の部分
	字 界
	都市計画線

府県名	兵庫県川西市
路線名	3.5.920 都市計画道路 見野線
図面名	事業地を表示する図面 平面図 (収用及び使用を表示する図面)
縮 尺	1 / 5 0 0
図面番号	3 葉之内 2

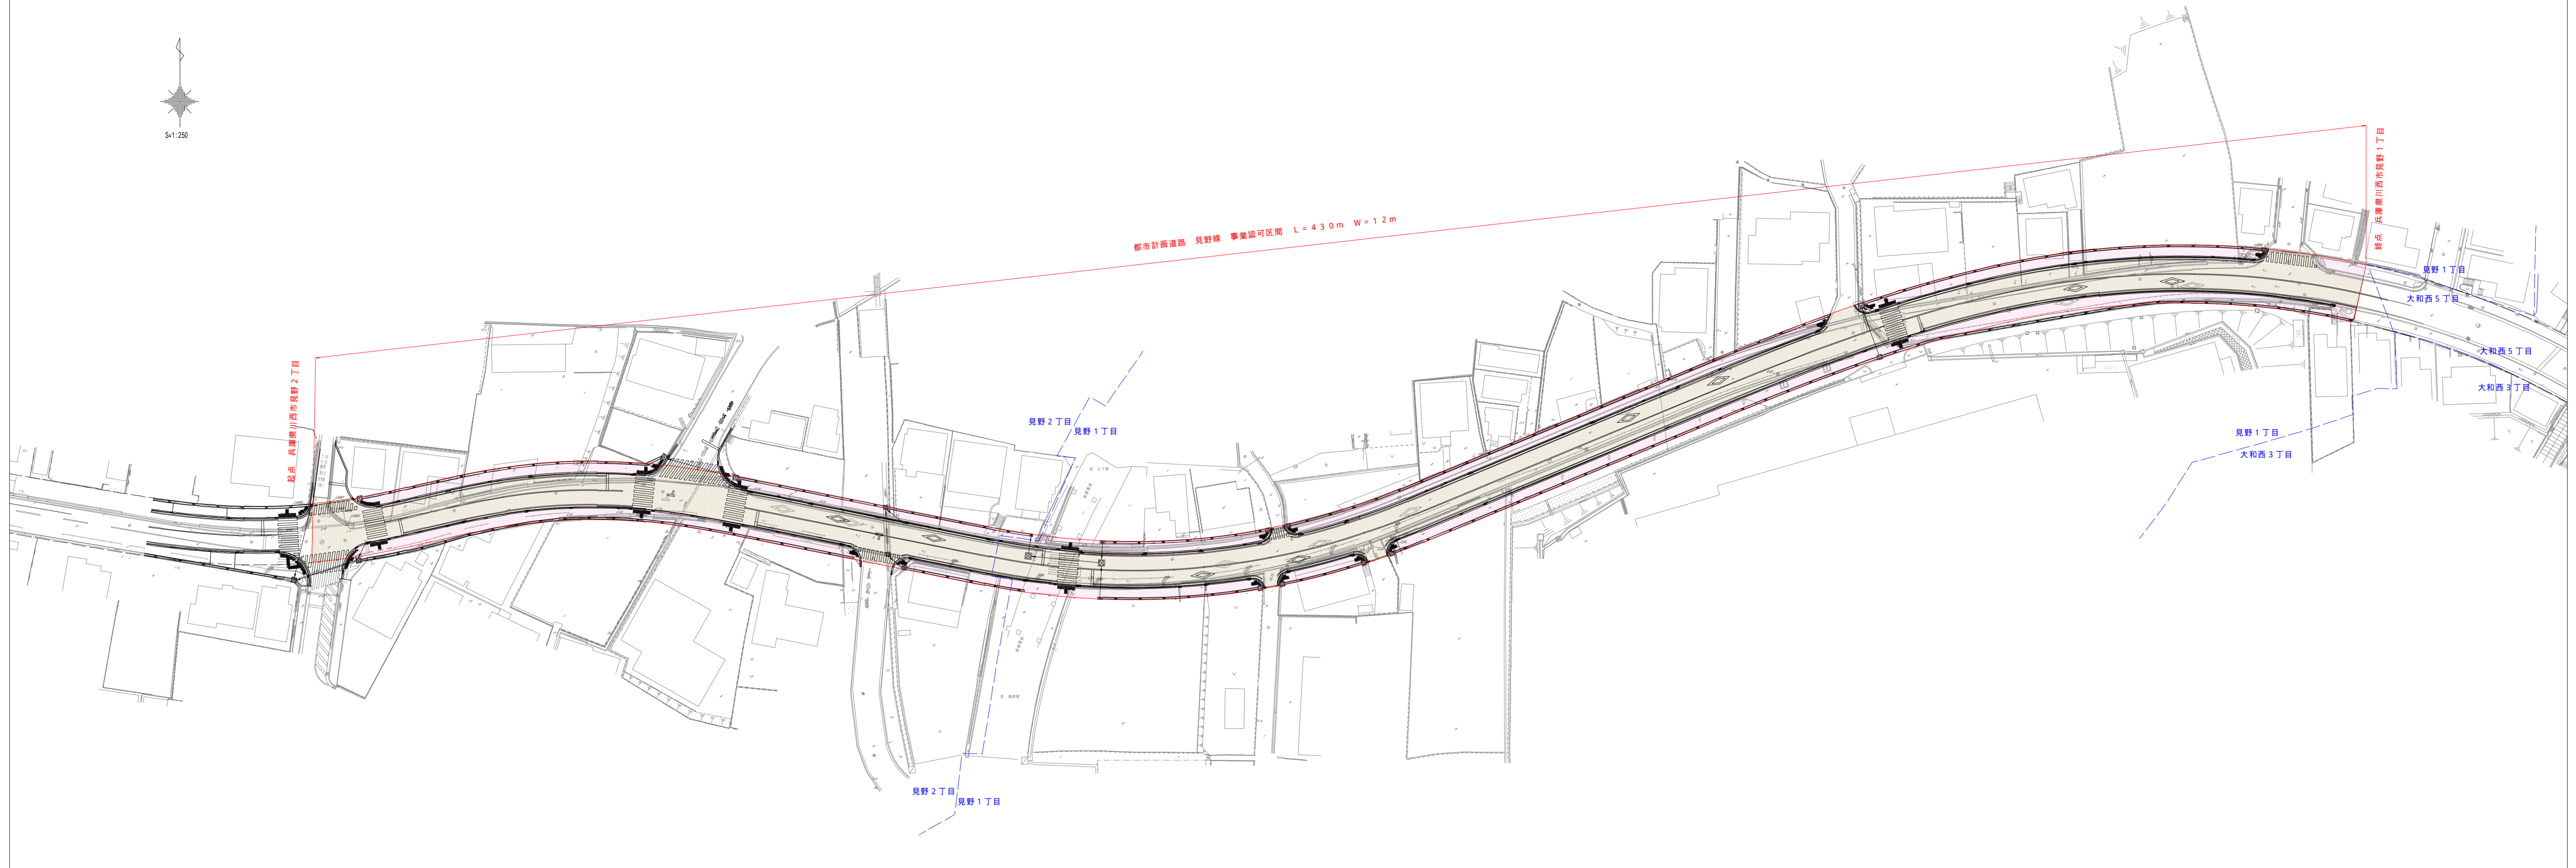

凡 例	
	道 路
	歩 道
	都市計画線

府県名	兵庫県川西市
路線名	3.5.920 都市計画道路 見野線
図面名	設計の概要を表示する図面 平面図
縮 尺	1 / 5 0 0
図面番号	3 葉之内 3