


* 詳細な道路境界線は今後 道路管理課による測量にて決定
申請上の境界線は図面による

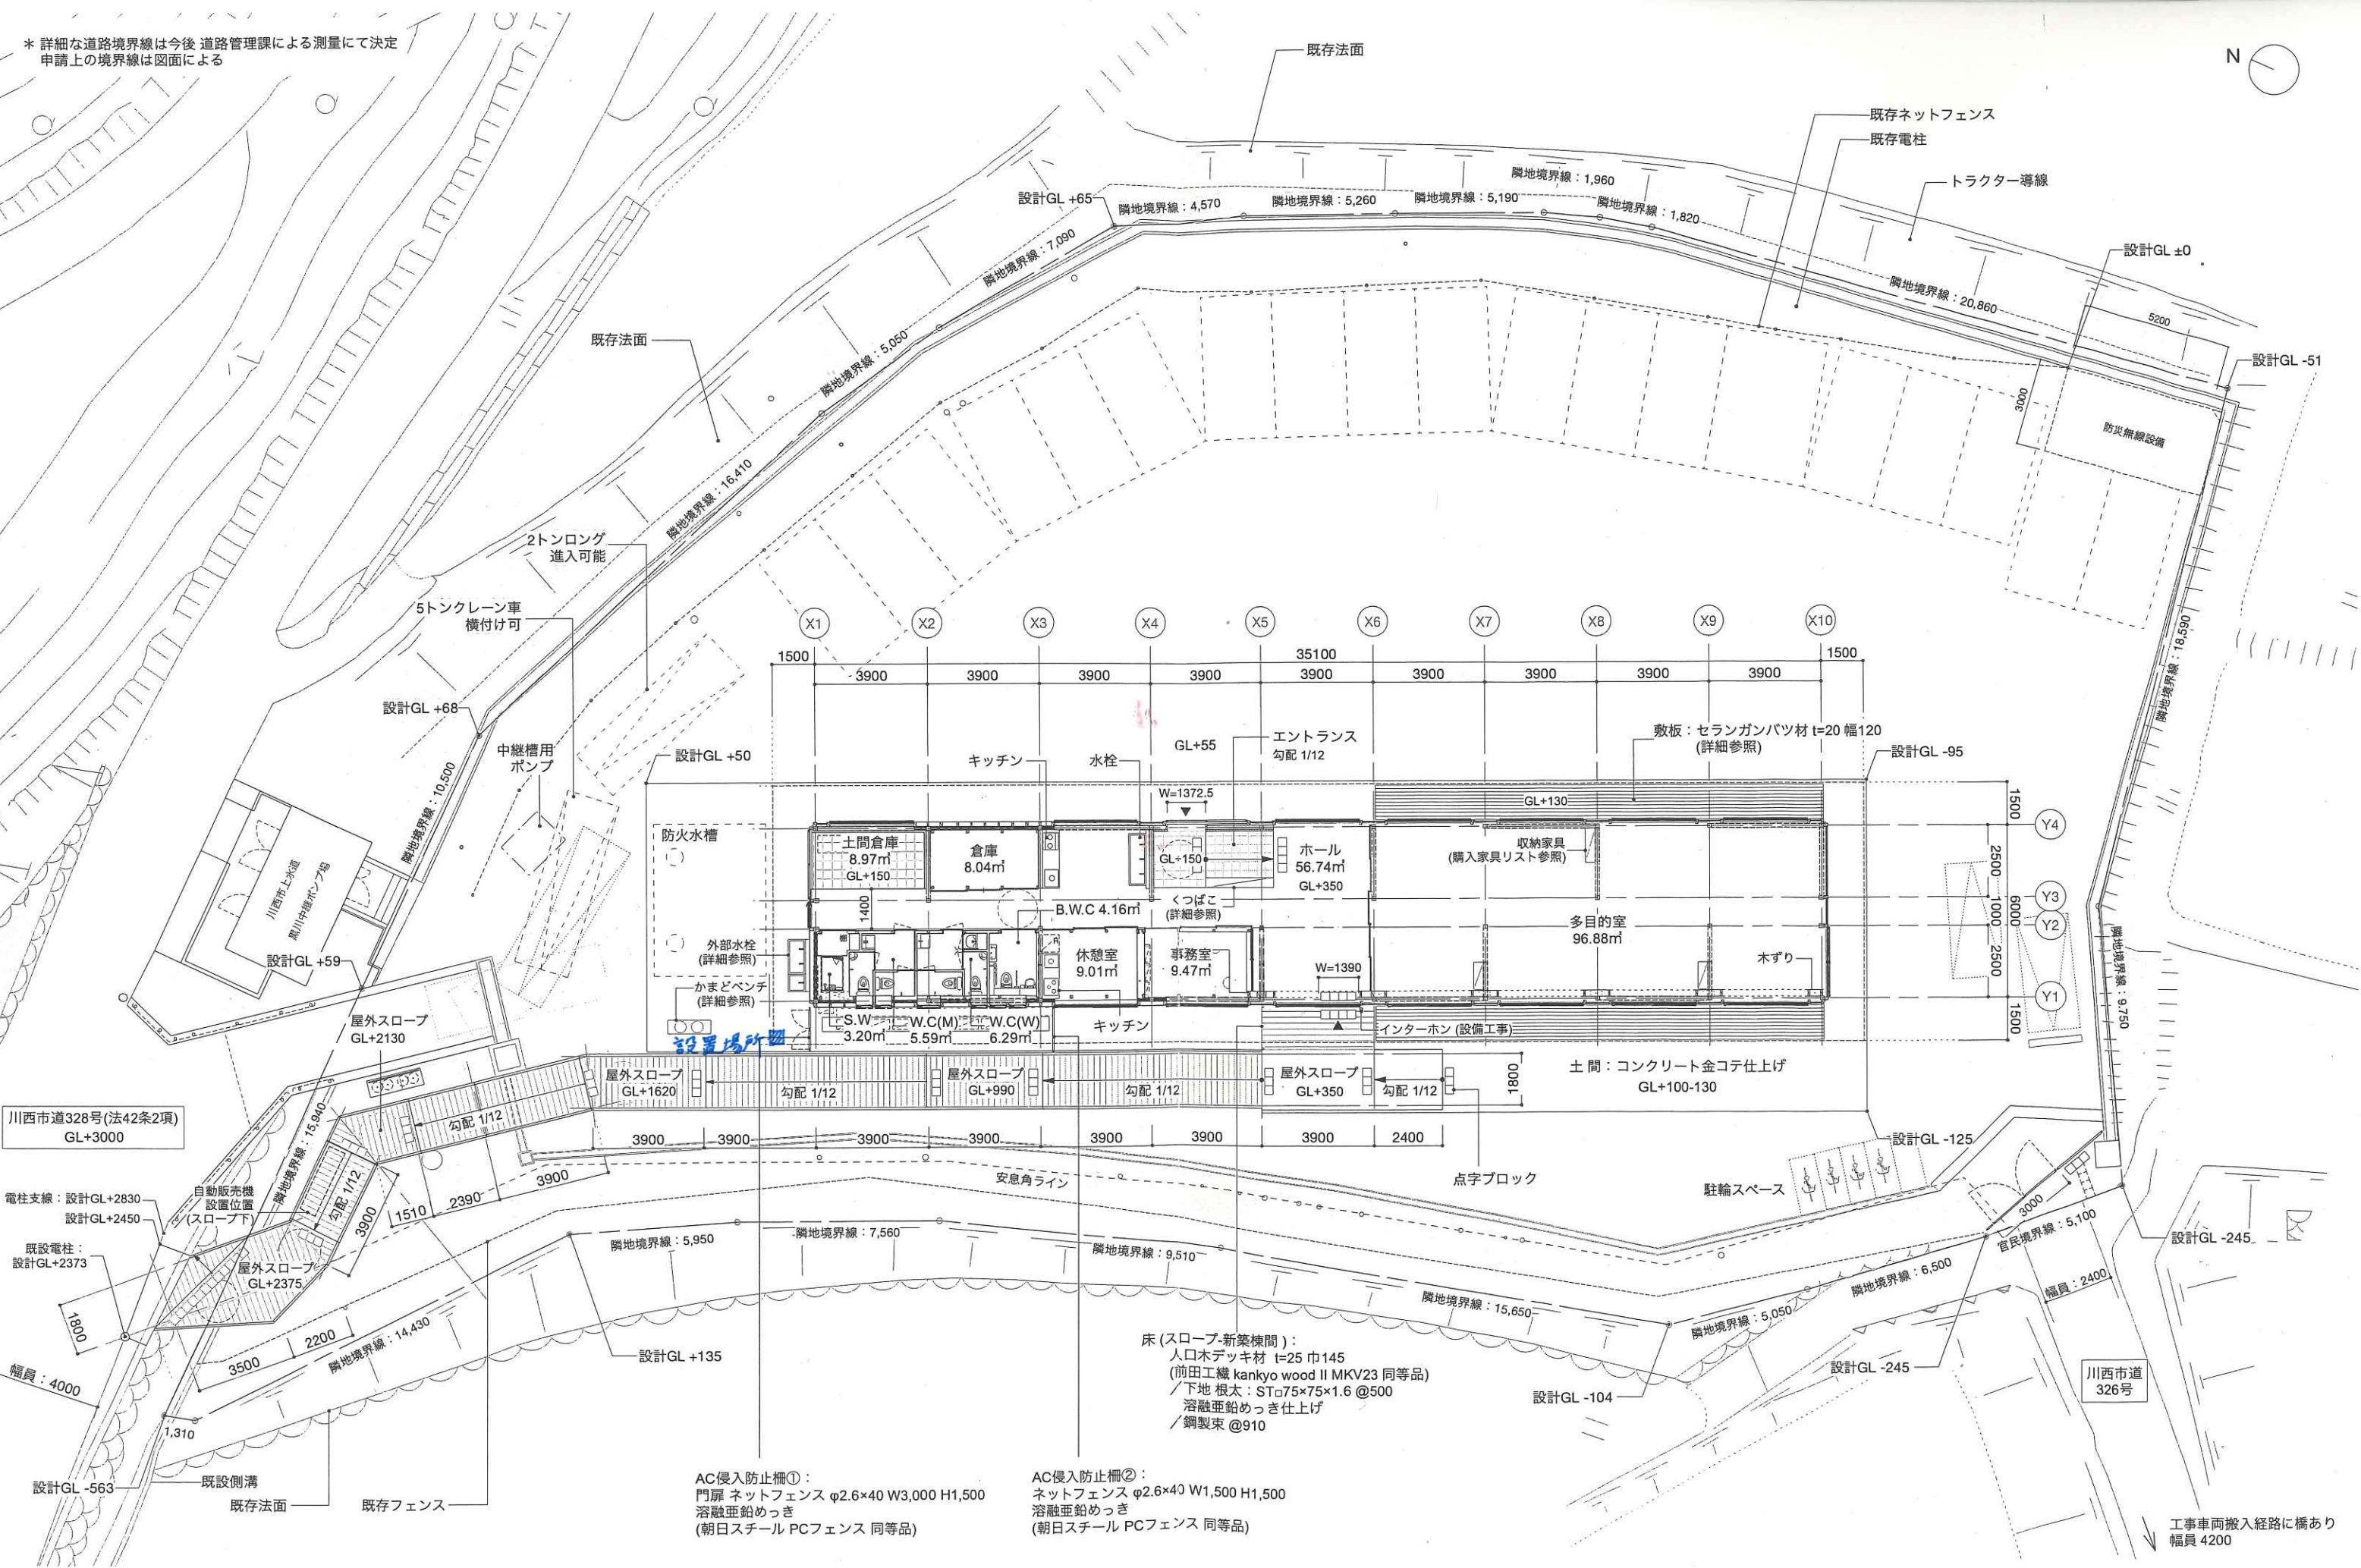

AC侵入防止柵①：
門扉 ネットフェンス φ2.6×40 W3,000 H1,500
溶融亜鉛めっき
(朝日スチール PCフェンス 同等品)

AC侵入防止柵②：
ネットフェンス φ2.6×40 W1,500 H1,500
溶融亜鉛めっき
(朝日スチール PCフェンス 同等品)

床 (スロープ・新築棟間)：
人口木デッキ材 t=25 巾145
(前田工機 kankyo wood II MKV23 同等品)
下地 根太：ST75×75×1.6 @500
溶融亜鉛めっき仕上げ
鋼製束 @910

工 事 名 称	川西市黒川里山センター整備工事	平面図	縮 尺	A3/1:200 A1/1:100	A-017	エキスポ・木村松本・YAP 設計共同体
			日 付	2022. 03. 31		